Envoyé en préfecture le 22/12/2017
Reçu en préfecture le 22/12/2017
Affiché le
ID : 059-200041960-20171221-CC_2017_265-DE

OUVRAGES SPECIFIQUESSPECIFIQUES DU DU *S.I.A.S.O.L.*

LEGENDE
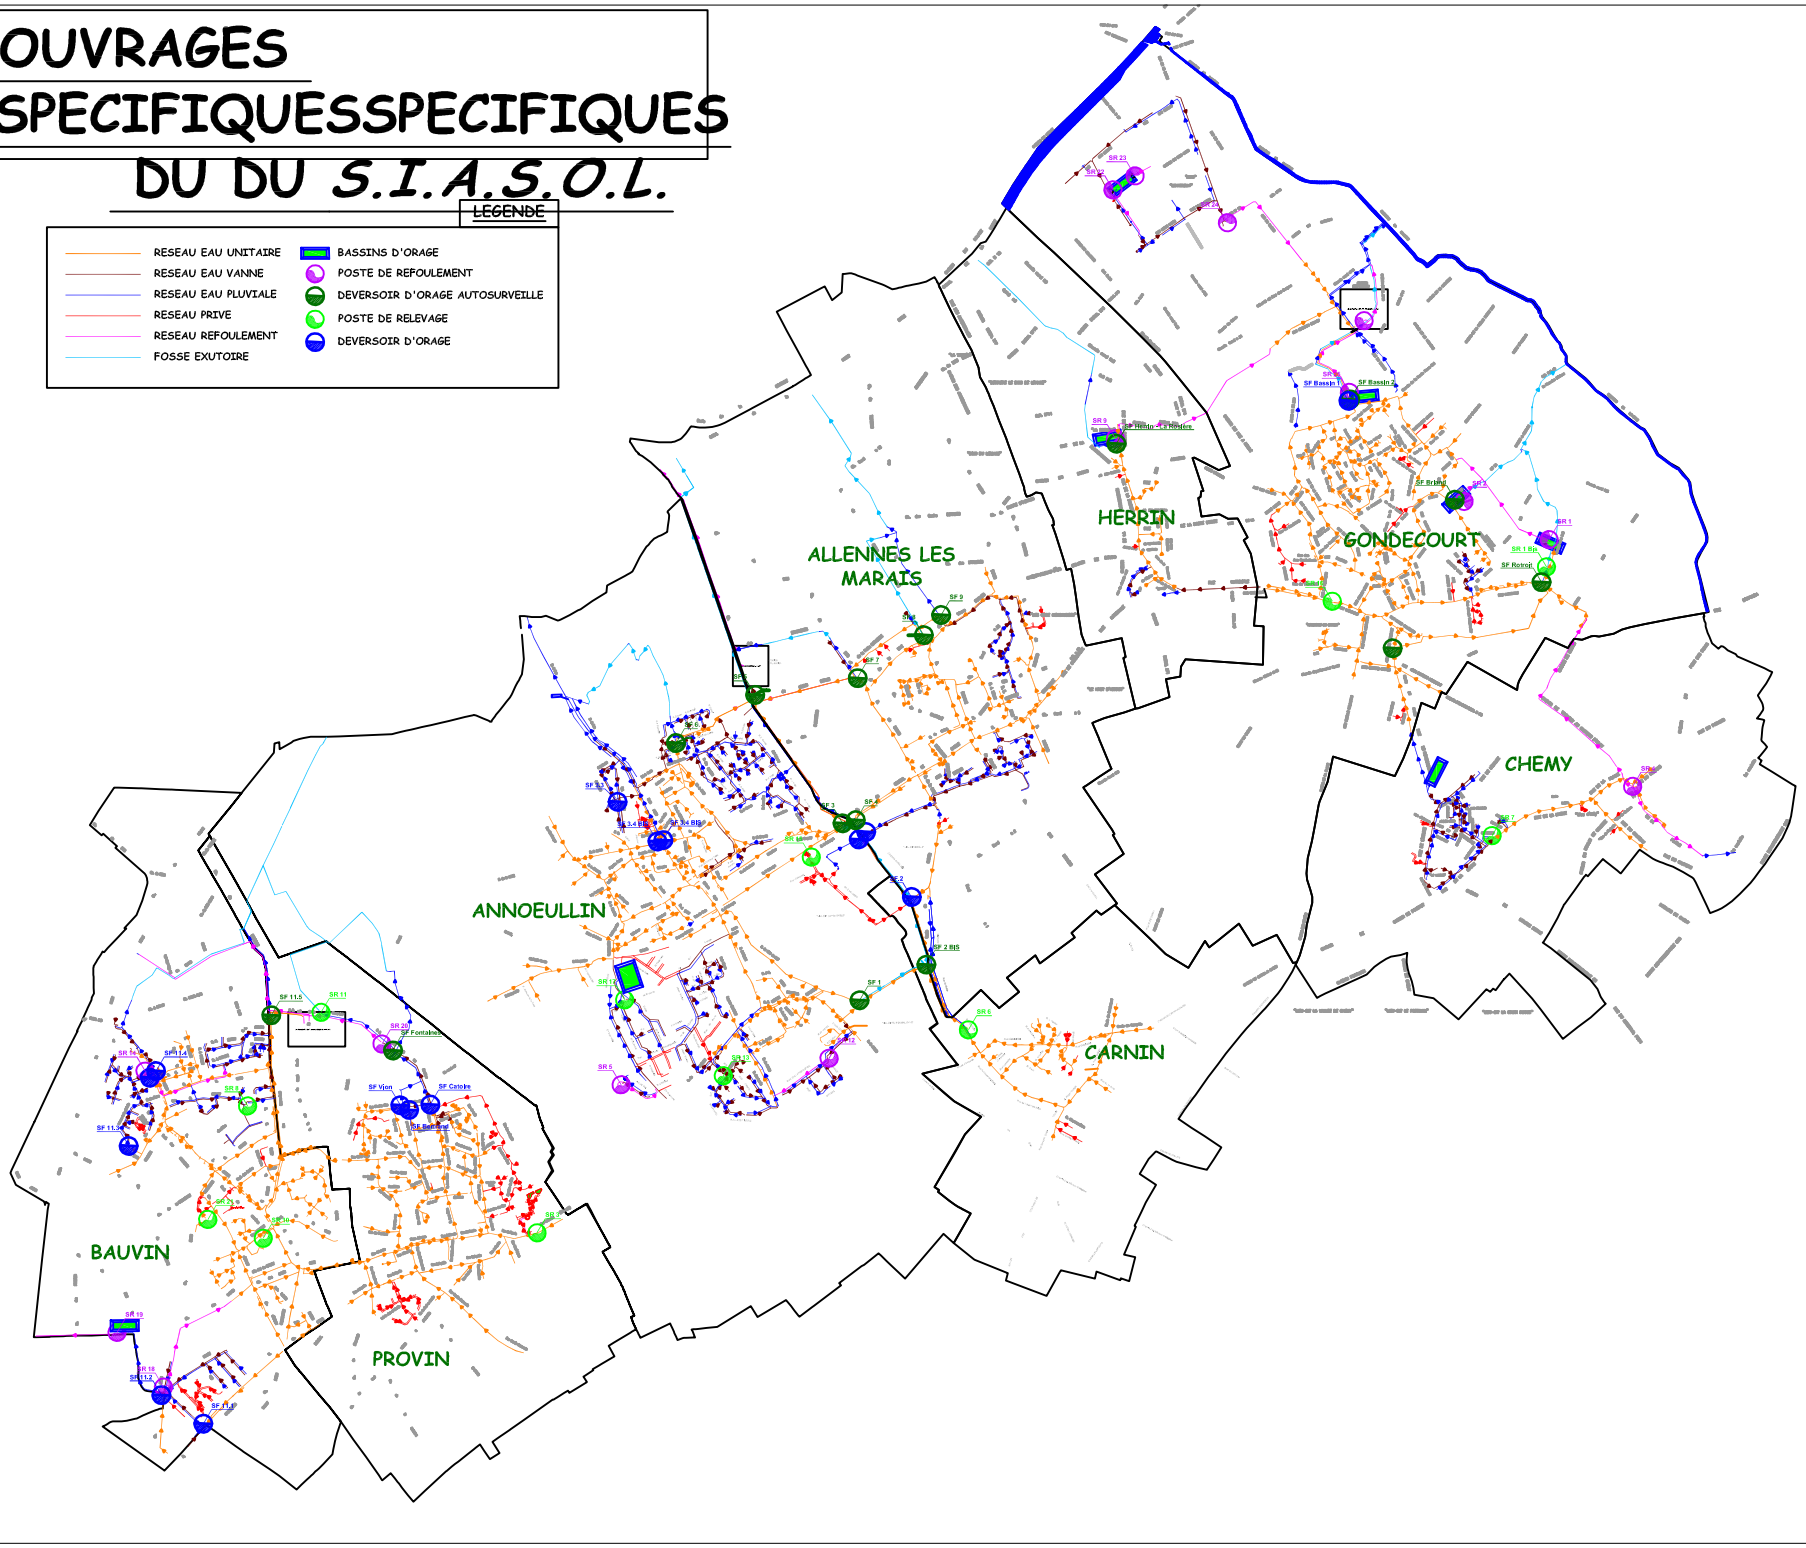
- RESEAU EAU UNITAIRE
- RESEAU EAU VANNE
- RESEAU EAU PLUVIALE
- RESEAU PRIVE
- RESEAU REFOULEMENT
- FOSSE EXUTOIRE
- BASSINS D'ORAGE
- POSTE DE REFOULEMENT
- DEVERSOIR D'ORAGE AUTOSURVEILLE
- POSTE DE RELEVAGE
- DEVERSOIR D'ORAGE