


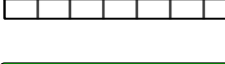

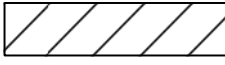

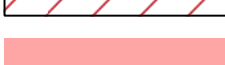
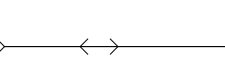






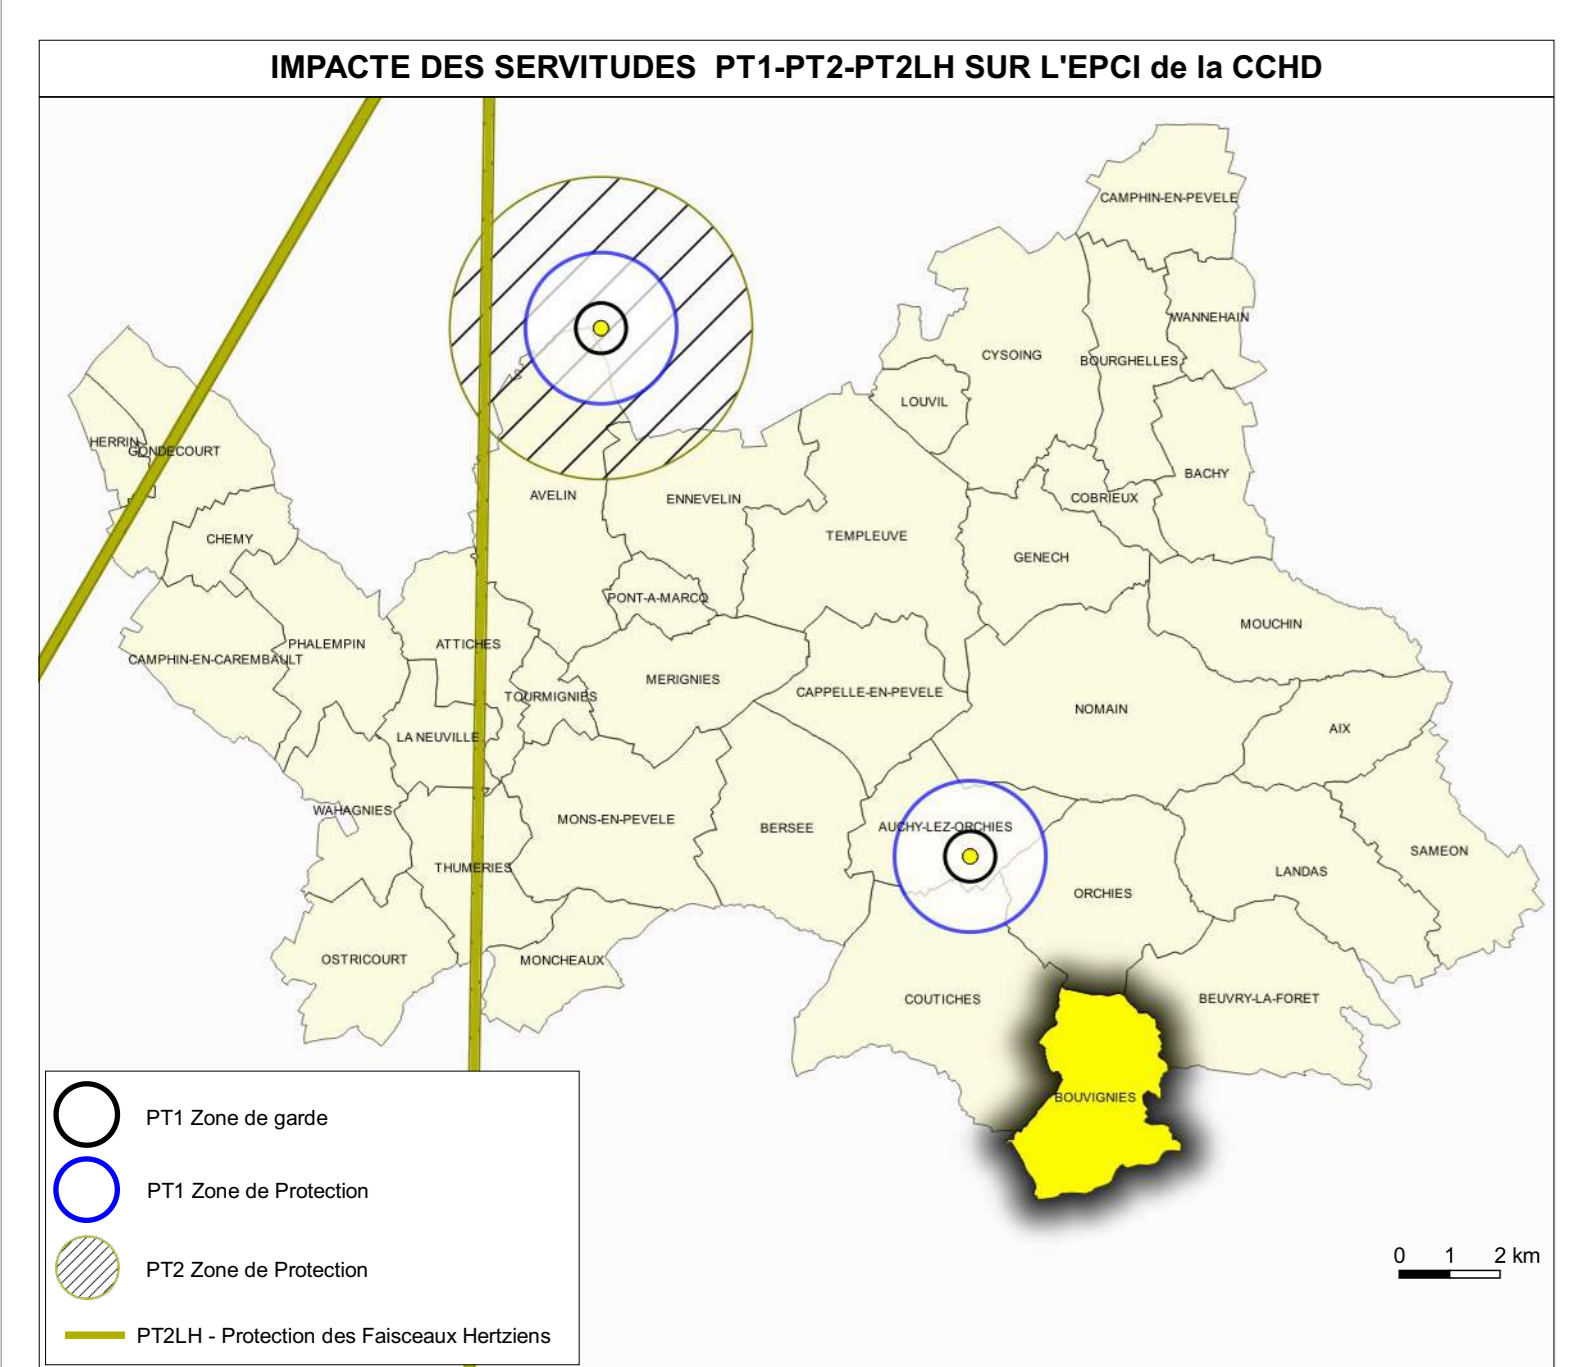
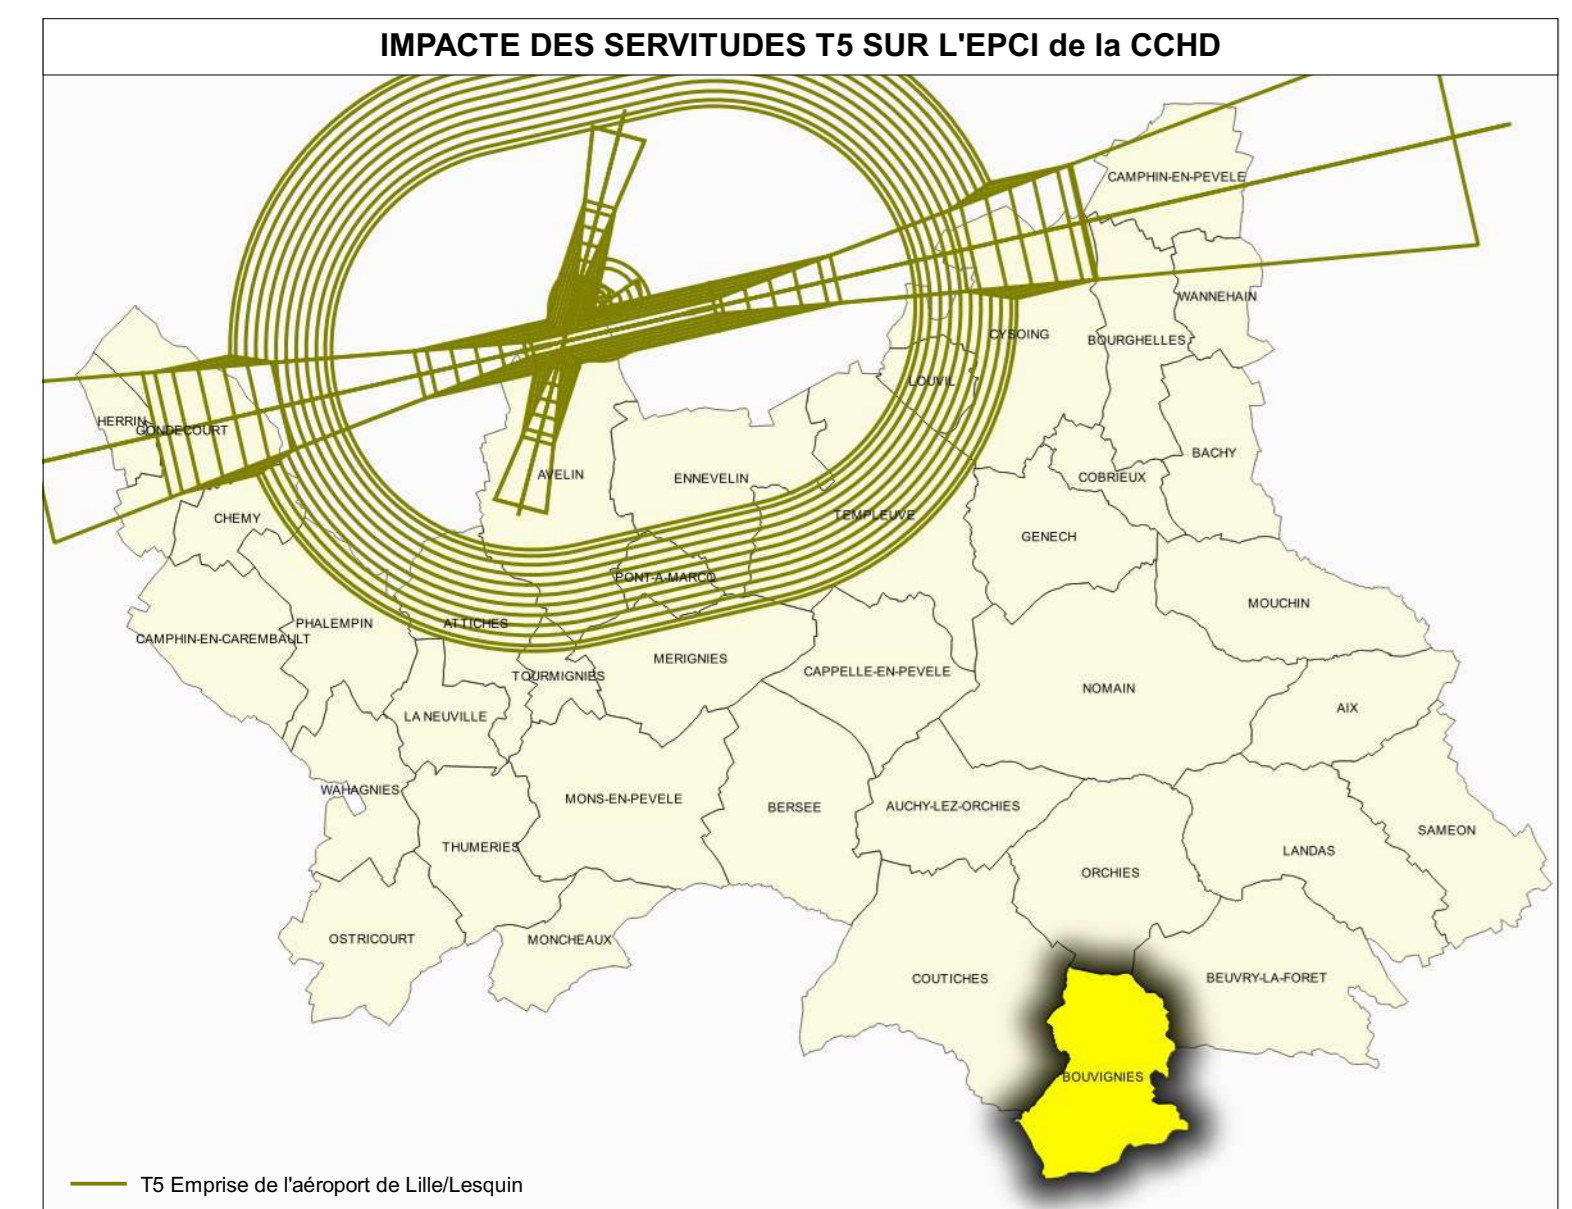
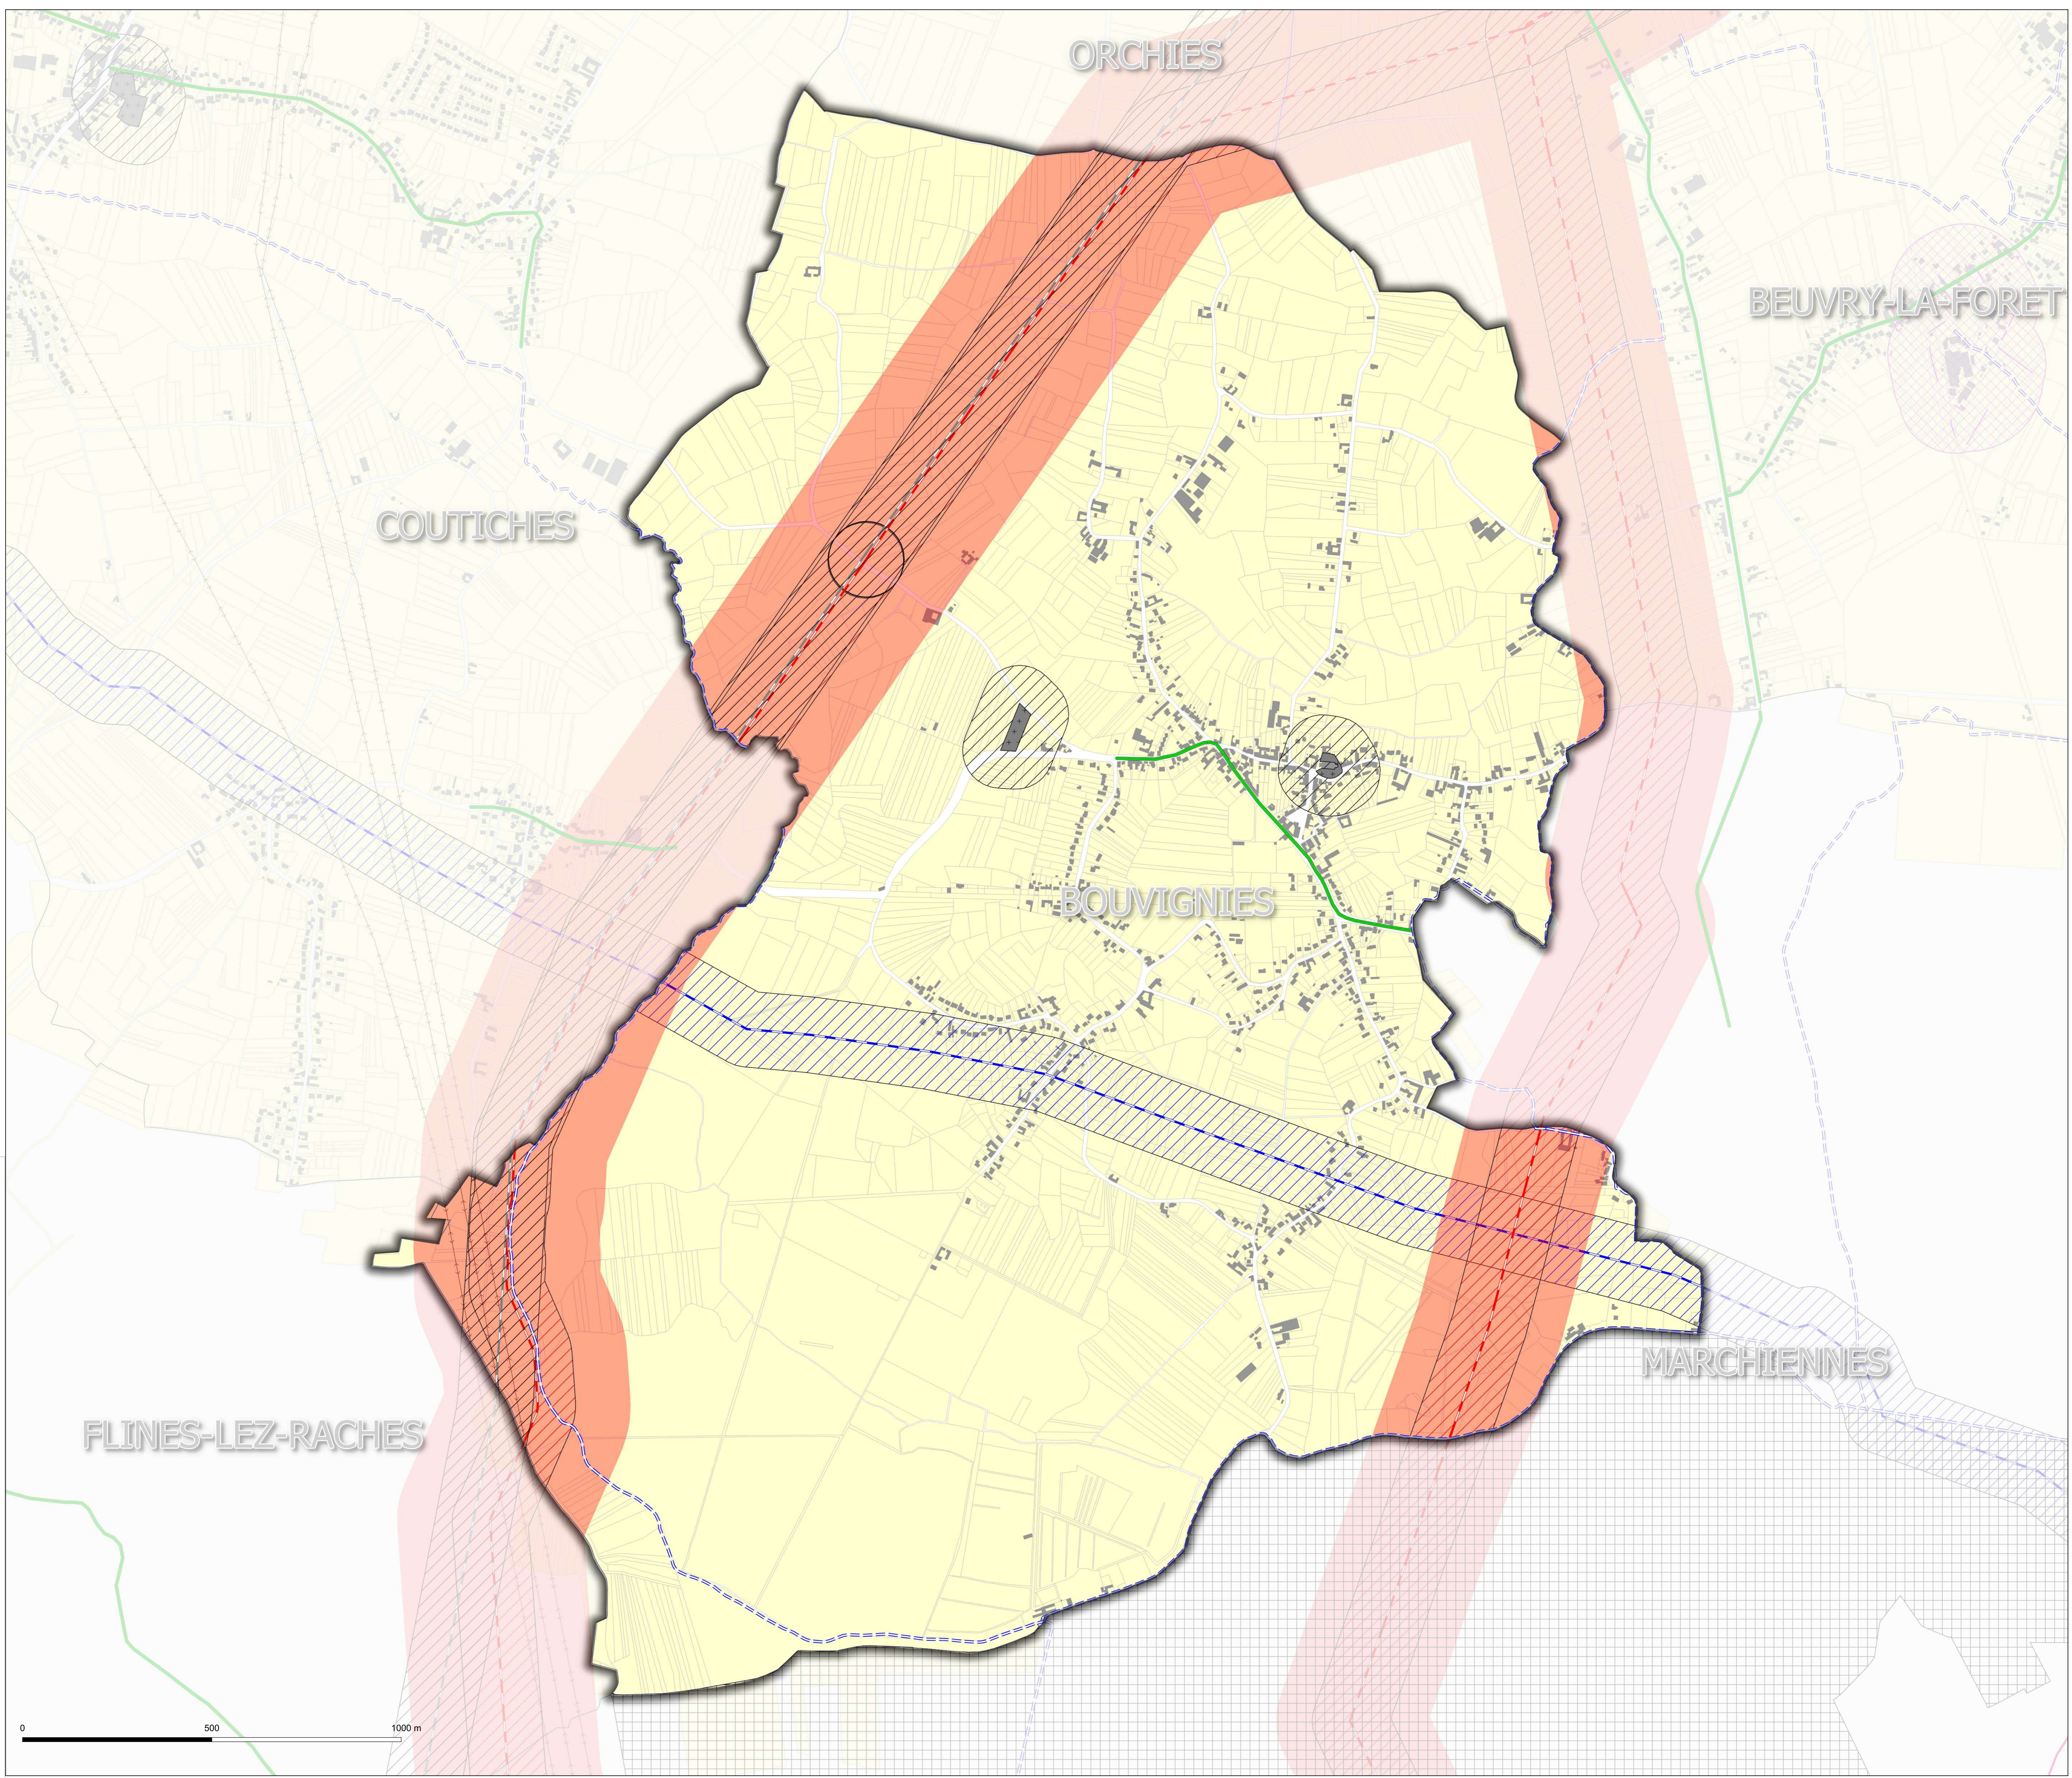



-  Parcelles
-  Bâti
-  A4 - Protection des Cours d'eau non Domaniaux
-  ACZ - Protection des Sites Naturels
-  EL7 - Alignement
-  11Bis - Hydrocarbures Liquides - Protection des pipe lines (Générateur)
-  11Bis - Hydrocarbures Liquides - Protection des pipe lines (zone de protection)
-  13 - Protection des Canalisations de Transport de Gaz (Générateur)
-  13 - Protection des Canalisations de Transport de Gaz (zone de protection)
-  13 - Protection des Canalisations de Transport de Gaz (zone de danger)
-  14 - Protection des Lignes Haute-Tension
-  15 - Produits Chimique - Protection des Conduites (Générateur)
-  15 - Produits Chimique - Protection des Conduites (zone de protection)
-  INT1 - Cimetières civils et militaires
-  INT1 - Zone de protection




Note:  
 Pour plus d'informations concernant une servitude en particulier, vous pouvez consulter la réponse du contributeur concerné,  
 via notre site internet à l'adresse suivante:  
<https://nord.gouv.fr/Politiques-publiques/Amenagement-du-territoire-construction-et-logement/les-documents-de-planification-de-niveau-communal-Plu-Poc-Commune/Porter-a-connaissance-Plu-Poc-Co/Le-porter-a-connaissance-realises>  
 Ou contacter directement le gestionnaire.

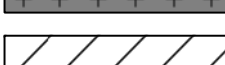

**PRÉFET  
DU NORD**

Léon  
JURAT  
Préfet

Service DSDS - Direction des Services Départementaux  
Service DSDS - Direction des Services Départementaux - (03) 20 39 39 39



**DDTM  
NORD**

Direction  
Départementale  
des Territoires  
Ruraux

**Servitudes d'Utilité Publique**

**P.L.U.i - C.C.P.C**

Plan Local d'Urbanisme Intercommunal de la communauté de communes Pévèle - Carembault

**Commune de  
BOUVIGNIES**

**59105**

