




Local "parking vélos"

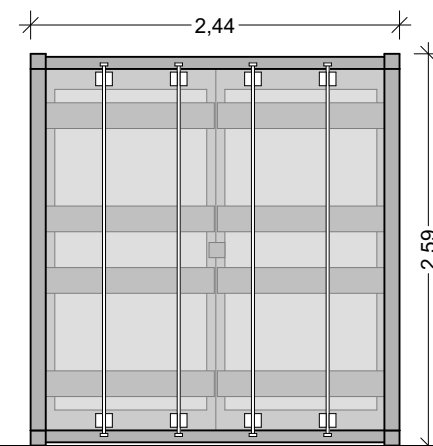

Références de container transformés en local vélo

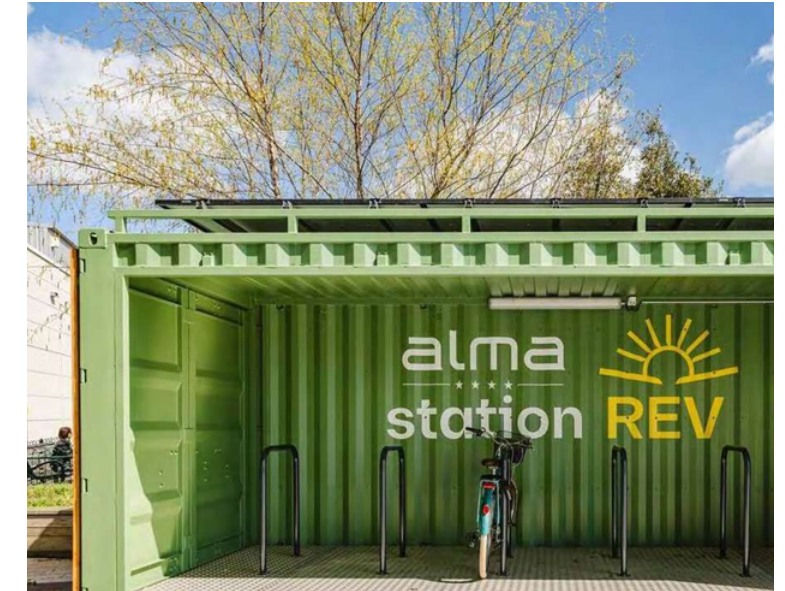

PA19 - Elevation Nord/ Sud

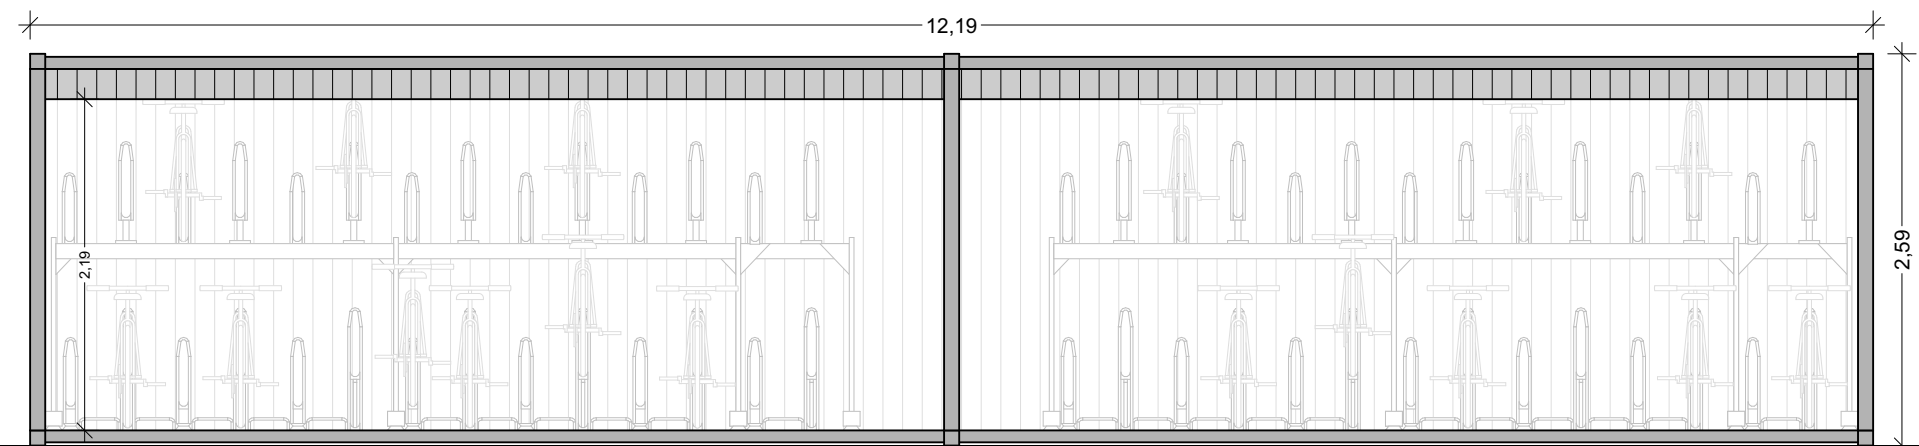

PA19 - Elevation Est/ Ouest

Maître d'ouvrage_	#Société du client_#Adresse complète du Client	PONT-A-MARCQ (59)	PA		Elévations	
Architectes	#Société de Contact_#Adresse complète de Contact	AGFA GEVAERT				
Paysagiste	SLAP PAYSAGE_48 rue Parmentier 59 370 Mons-en-Baroeul	Ressources	14/03/2025		ECHELLE:	PA
BET VRD	STRATE INGENIERIE_14 rue Haddock 59 650 Villeneuve-d'Ascq					