



Local "parking vélos"

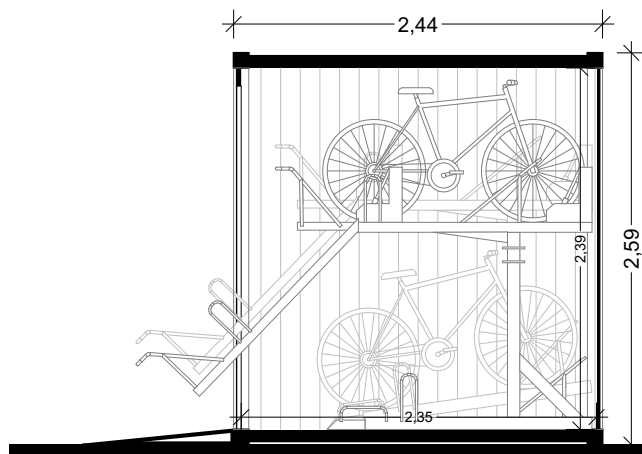

PA18 - Coupe transversale AA'

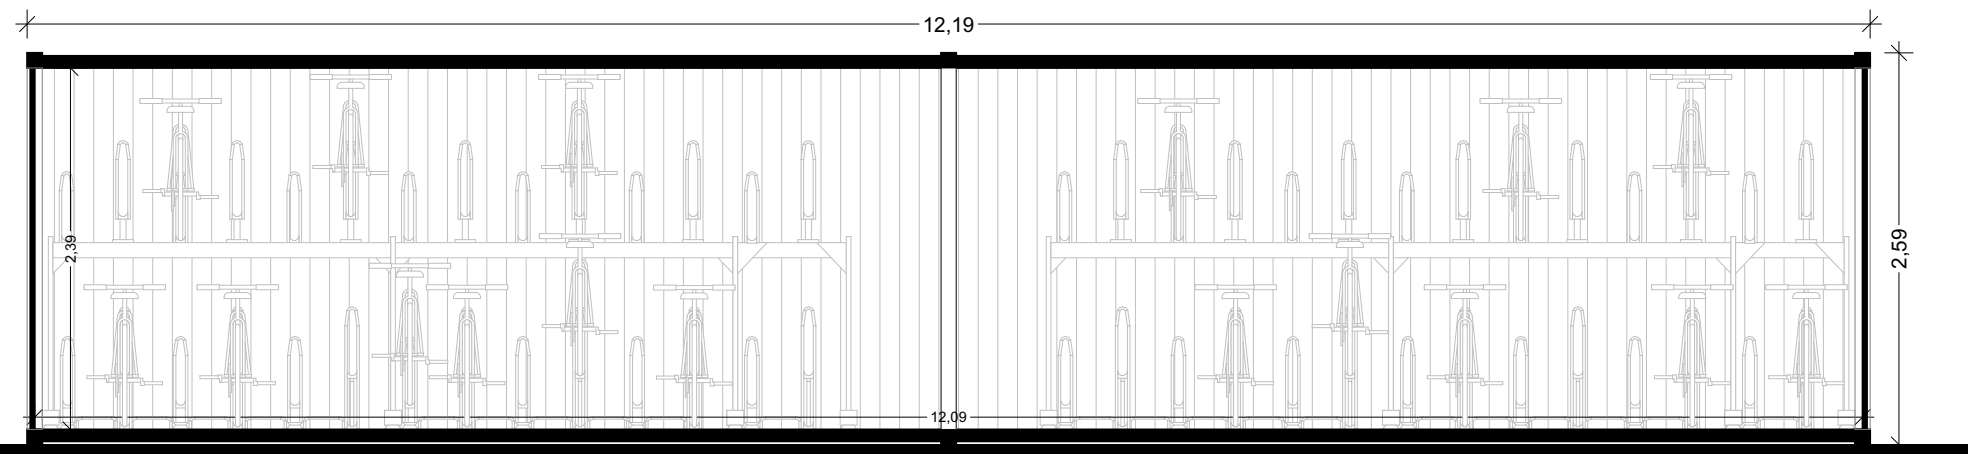

PA18 - Coupe longitudinale BB'

Maître d'ouvrage_	#Société du client_#Adresse complète du Client	PONT-A-MARCQ (59)	PA	Coupes
Architectes	#Société de Contact_#Adresse complète de Contact	AGFA GEVAERT		
Paysagiste	SLAP PAYSAGE_48 rue Parmentier 59 370 Mons-en-Baroeul	Ressources	14/03/2025	ECHELLE:
BET VRD	STRATE INGENIERIE__14 rue Haddock 59 650 Villeneuve-d'Ascq			PA