


COMMUNE DE PONT A MARCQ

Avenue du Général de Gaulle

Réaménagement de l'ancien site AGFA

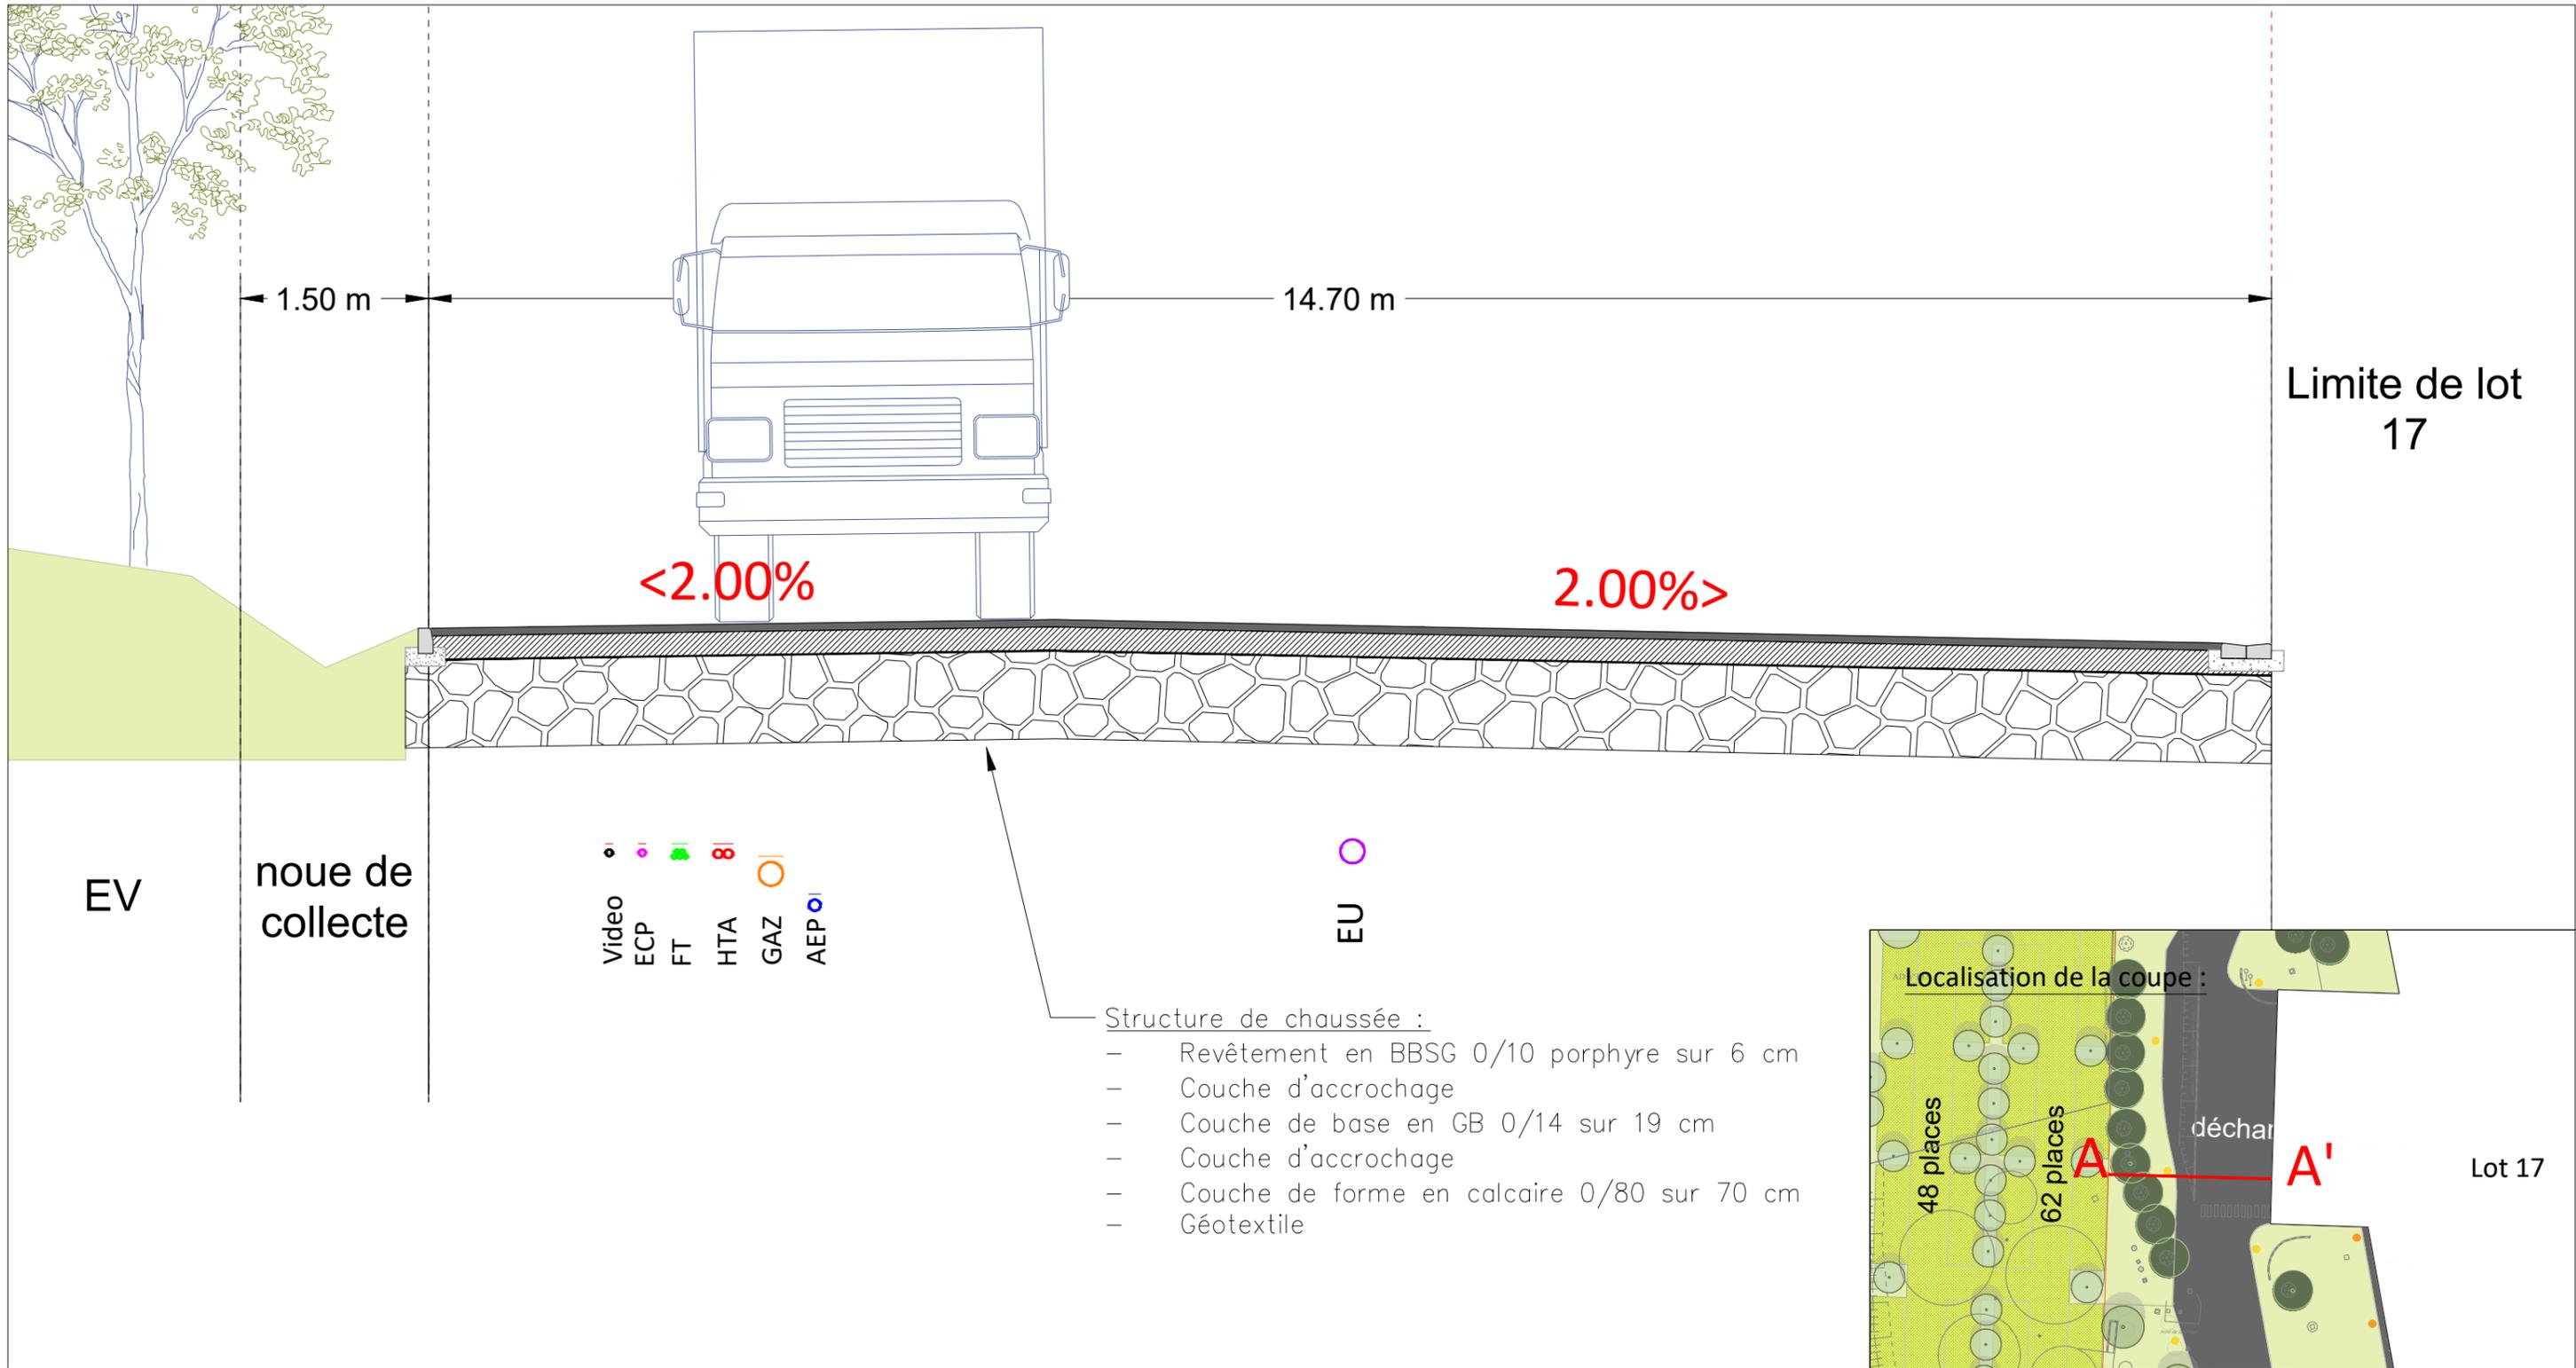

Maitre d'oeuvre :



Maitre d'ouvrage :

Communauté de communes
Pévèle-Carembault

Permis d'aménager

Coupe de voirie - boucle logistique
Coupe (A-A')

Echelle : 1/50


Mars 2025

PA8-C.1

COMMUNE DE PONT A MARCQ

Avenue du Général de Gaulle

Réaménagement de l'ancien site AGFA

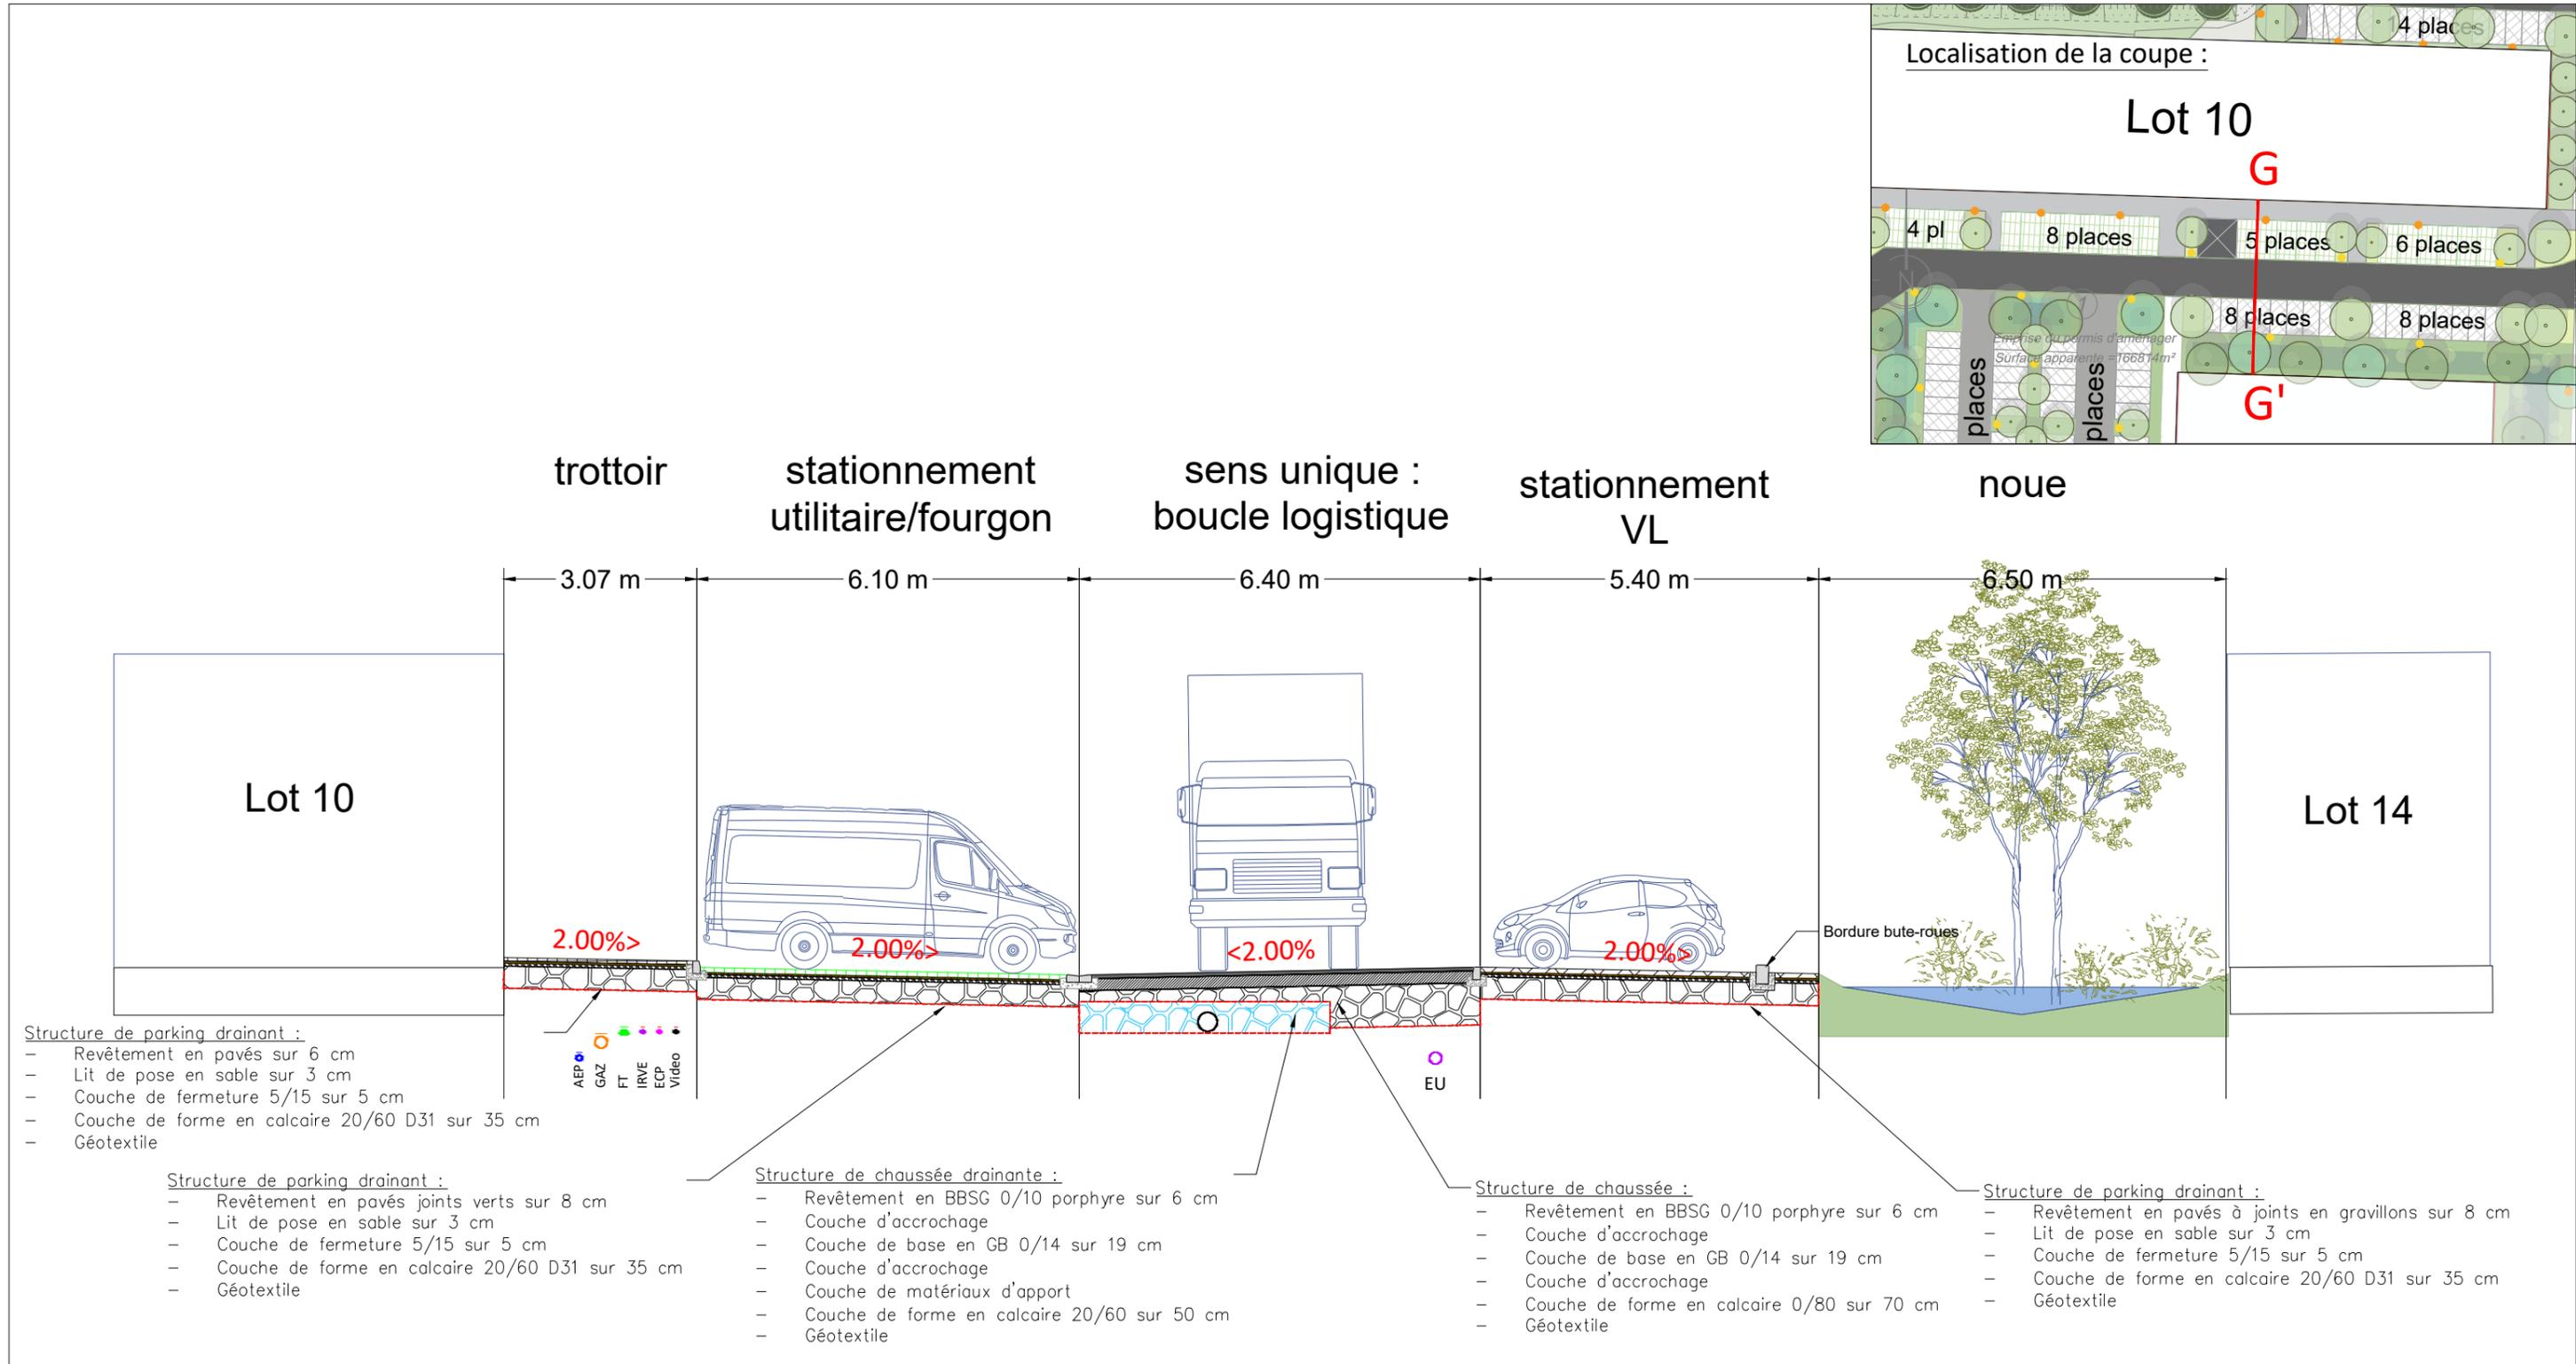

<p>Maitre d'oeuvre :</p>  <p>B.E.T STRATE 44 rue Houdock 59650 VILLENEUVE D'ASCQ Tél. 03 20 20 08 60</p>	<p>Maitre d'ouvrage :</p> <p>Communauté de communes Pévèle-Carembault</p>	<p>Permis d'aménager</p> <p>Coupe de voirie - boucle logistique Coupe (G-G')</p>	<p>Echelle : 1/100</p> <p>Mars 2025</p>	<p>PA8-C.2</p>
---	---	---	--	-----------------------