

CAMPHIN EN CAREMBAULT

Route Départementale n° 147

Date de création :

15/10/2009

Chargé d'étude :

Sébastien Dubois

Echelle :

1/ 1000ème

Références :

Dossier : A8011001


Fichier : A8011002_bornage.dwg

Traité : 01/001xxx\0110-ry\011002

Impression le 18/02/2013 à 12:00

Planche n° :

1

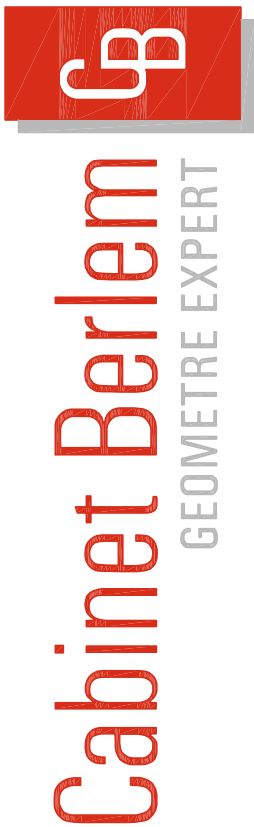

Indice	Nature	Date
01	Modification parcelleire	20/11/2009
02	Application du DA n° 401C	29/03/2010
03	Modification du Lot N°2	17/11/2011
04	Positionnement des prospects	06/01/2012
05	Application du Document d'Arpentage N°419L	27/01/2012
06	Bornage lot 1	15/02/2013

rue Nain - 59100 Rœux - contact@cabinetberlem.fr - Tél : 03 28 02 75 00 - Fax : 03 28 02 75 01 - Inscrit à l'Ordre des Géomètres Experts sous le numéro 05404

N° Lot	CADASTRE		SURFACES		ATTRIBUTAIRE
	Ancien	Nouveau			
a	ZE 87ple	ZE 101	4921 m²		
1	b	ZE 96ple	ZE 107	12237 m²	
	c	ZE 85	80 m²		
2	a	ZE 87ple	ZE 102	9285 m²	
b	non cadastré	ZE 100	558 m²		
	c	ZE 88ple	ZE 104	1229 m²	
3	a	ZE 93	23752 m²		
b	ZE 95		9639 m²		
c	ZE 94		9639 m²		
d	ZE 91		11127 m²		
e	ZE 90		15560 m²		
f	ZE 89		15132 m²		
g	ZE 88ple	ZE 105	18126 m²		
Sol de Voie					
a	ZE 96ple	ZE 108	79 m²		
b	ZE 87ple	ZE 103	619 m²		
c	non cadastré	ZE 99	671 m²		
d	ZE 88ple	ZE 106	819 m²		
TOTAL				128472 m²	