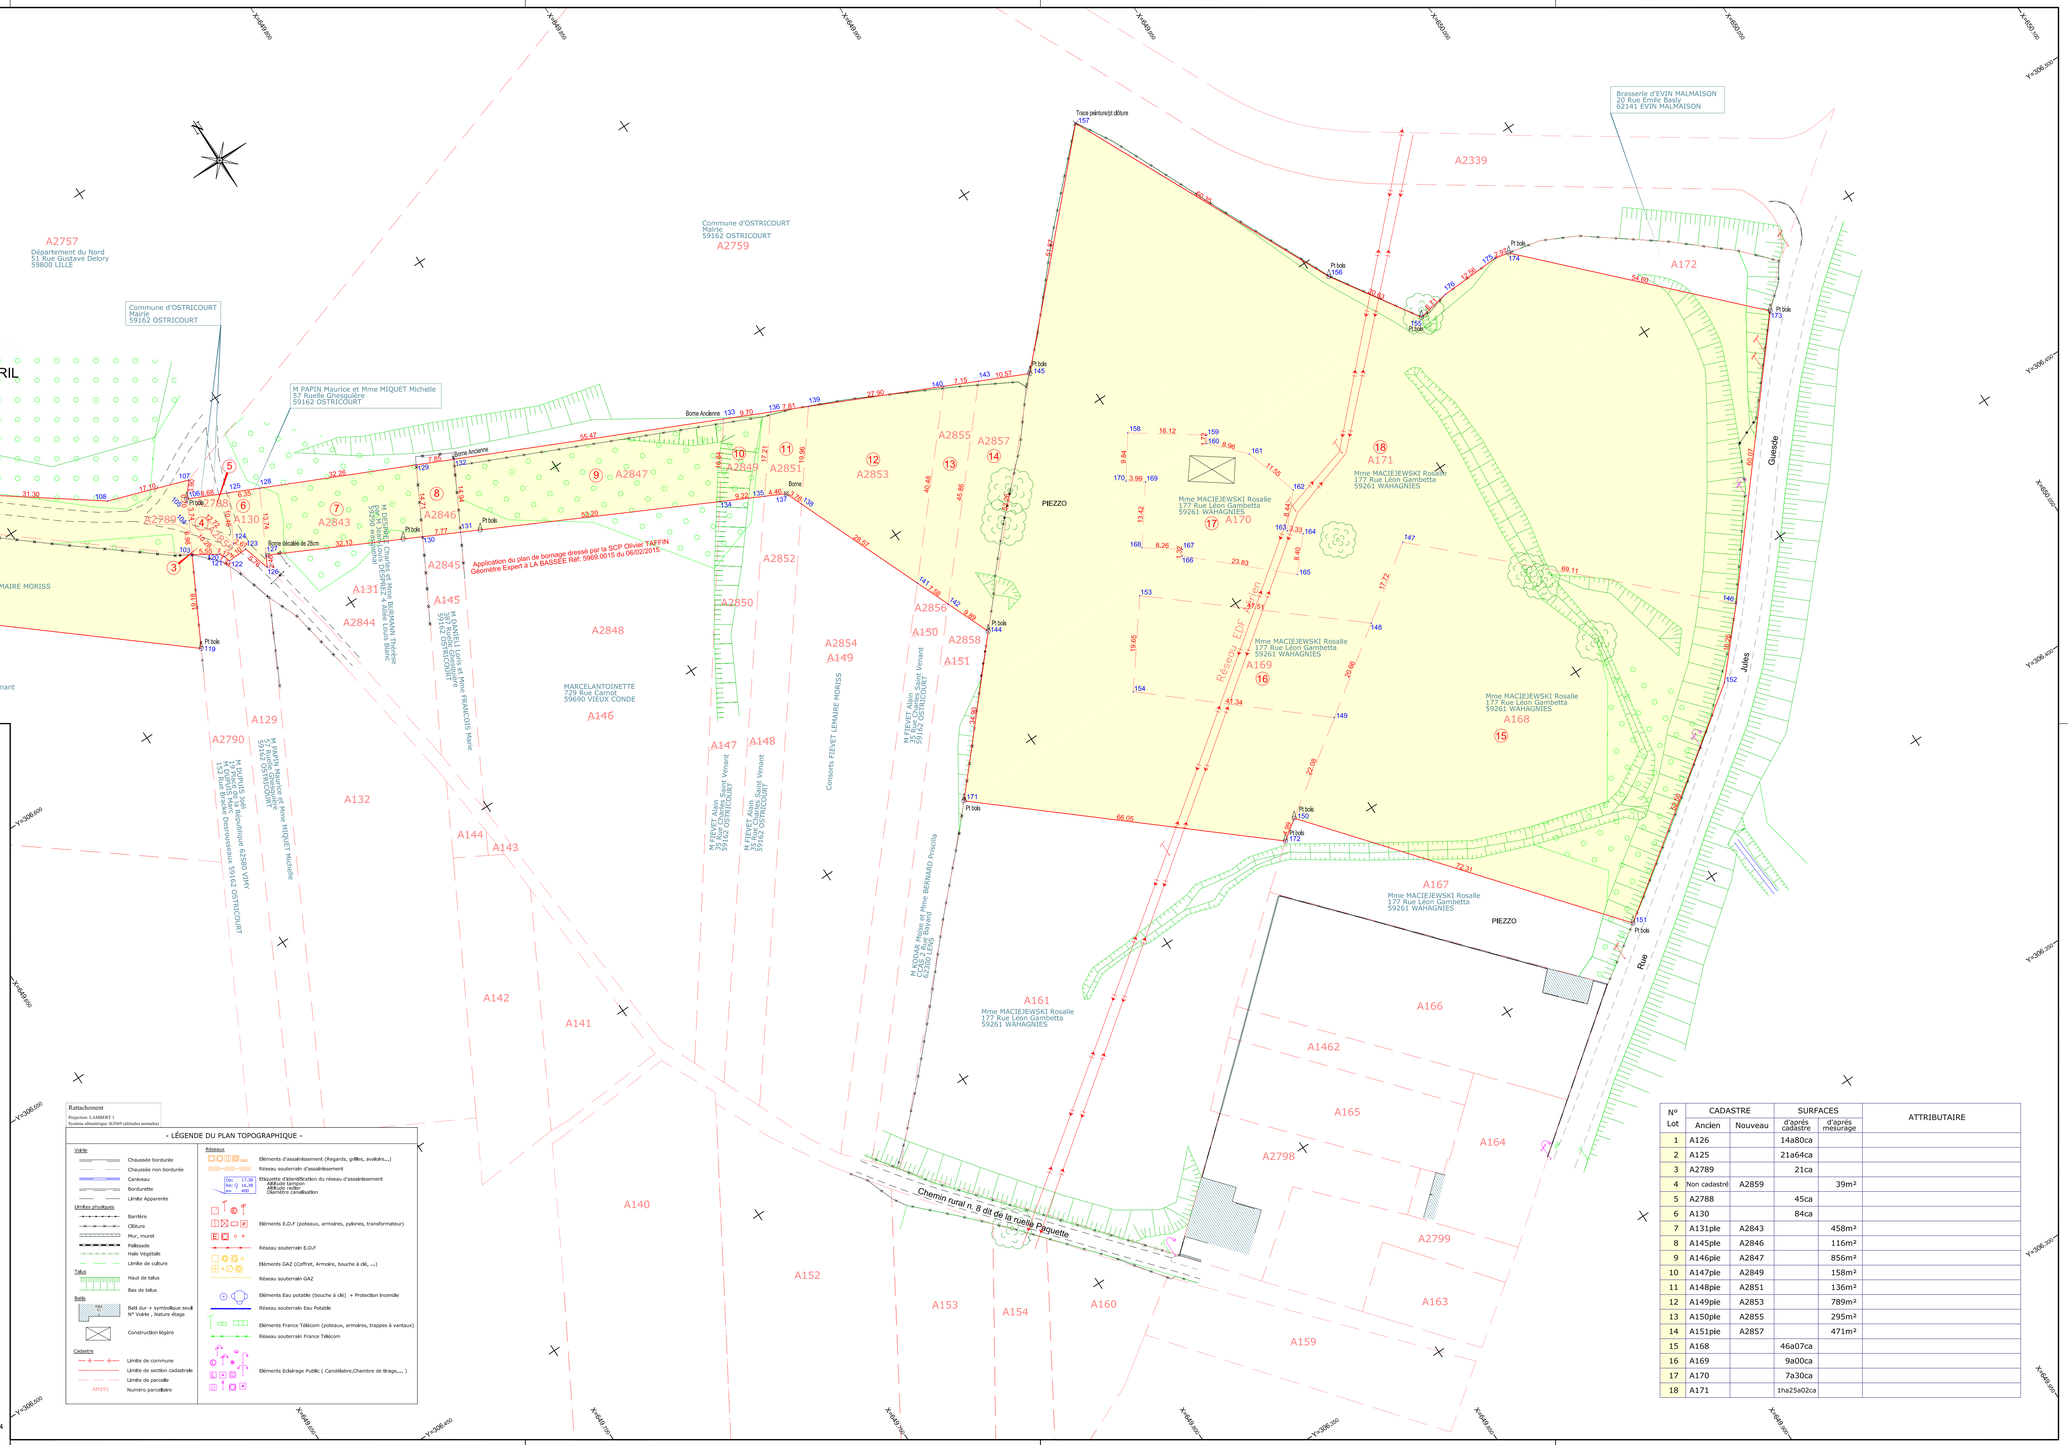

Pévèle Carembault
COMMUNAUTÉ DE COMMUNES

OSTRICOURT
FILET MORAND

PLAN PARCELLAIRE
-

Date de création : 18/01/2016

Chargé d'étude : Alexandre BERLEM

Echelle : 1/500 ème

Pièce n°: 1

Références :

Dossier : AB01395.01
Fichier : AB01395.01.dwg
Info : O:\s015xx\01395.ab\etat_lieux\topo_peri

Impression le 04/11/2016 à 10:43

Rattachement
Projection: LAMBERT I
Système altimétrique: IGN69 (altitudes normales)

- LÉGENDE DU PLAN TOPOGRAPHIQUE -

Voirie
- Chaussée bordurée
- Chaussée non bordurée
- Caniveau
- Bordurette
- Limite Apparente

Limites physiques
- Barrière
- Clôture
- Mur, muret
- Palissade
- Haie Végétale
- Limite de culture

Talus
- Haut de talus
- Bas de talus

Bords
- 195 — Bâti dur + symbolique seuil N° Voirie , Nature étage
- Construction légère

Cadastre
- Limite de commune
- Limite de section cadastrale
- Limite de parcelle
- AM291 — Numéro parcellaire

Réseaux
- Eléments d'assainissement (Regards, grilles, avaloirs,...)
- Réseau souterrain d'assainissement
- Nor 17.38 / Nic Q 16.38 / Jan 400 — Etiquette d'identification du réseau d'assainissement: Altitude tampon / Altitude radier / Diamètre canalisation
- Eléments E.D.F (poteaux, armoires, pylones, transformateur)
- Réseau souterrain E.D.F
- Eléments GAZ (Coffret, Armoire, bouche à clé, ...)
- Réseau souterrain GAZ
- Eléments Eau potable (bouche à clé) + Protection incendie
- Réseau souterrain Eau Potable
- Eléments France Télécom (poteaux, armoires, trappes à vantaux)
- Réseau souterrain France Télécom
- Eléments Eclairage Public (Candélabre,Chambre de tirage,...)

Cabinet Berlem
GEOMETRE EXPERT

Indice	Nature	Date
01	Complément topographique	29/01/2016
02	Piquetage + complément assainissement	07/07/2016
03	Parcellaire d'acquisition	25/08/2016
04	Application du document d'arpentage n° 1098U	27/10/2016

N° Lot	CADASTRE Ancien	CADASTRE Nouveau	SURFACES d'après cadastre	SURFACES d'après mesurage	ATTRIBUTAIRE
1	A126		14a80ca		
2	A125		21a64ca		
3	A2789		21ca		
4	Non cadastré	A2859		39m²	
5	A2788		45ca		
6	A130		84ca		
7	A131ple	A2843		458m²	
8	A145ple	A2846		116m²	
9	A146ple	A2847		856m²	
10	A147ple	A2849		158m²	
11	A148ple	A2851		136m²	
12	A149ple	A2853		789m²	
13	A150ple	A2855		295m²	
14	A151ple	A2857		471m²	
15	A168		46a07ca		
16	A169		9a00ca		
17	A170		7a30ca		
18	A171		1ha25a02ca		

9 rue Nain - 59100 Roubaix - contact@cabinetberlem.fr - Tél : 03 28 02 75 00 - Fax : 03 28 02 75 01 - Inscrit à l'Ordre des Géomètres Experts sous le numéro 05404