



CYSOING

Rue Jean Baptiste Lebas

"Innova Park"

PLAN PARCELLAIRE

Echelle : 1/ 750ème

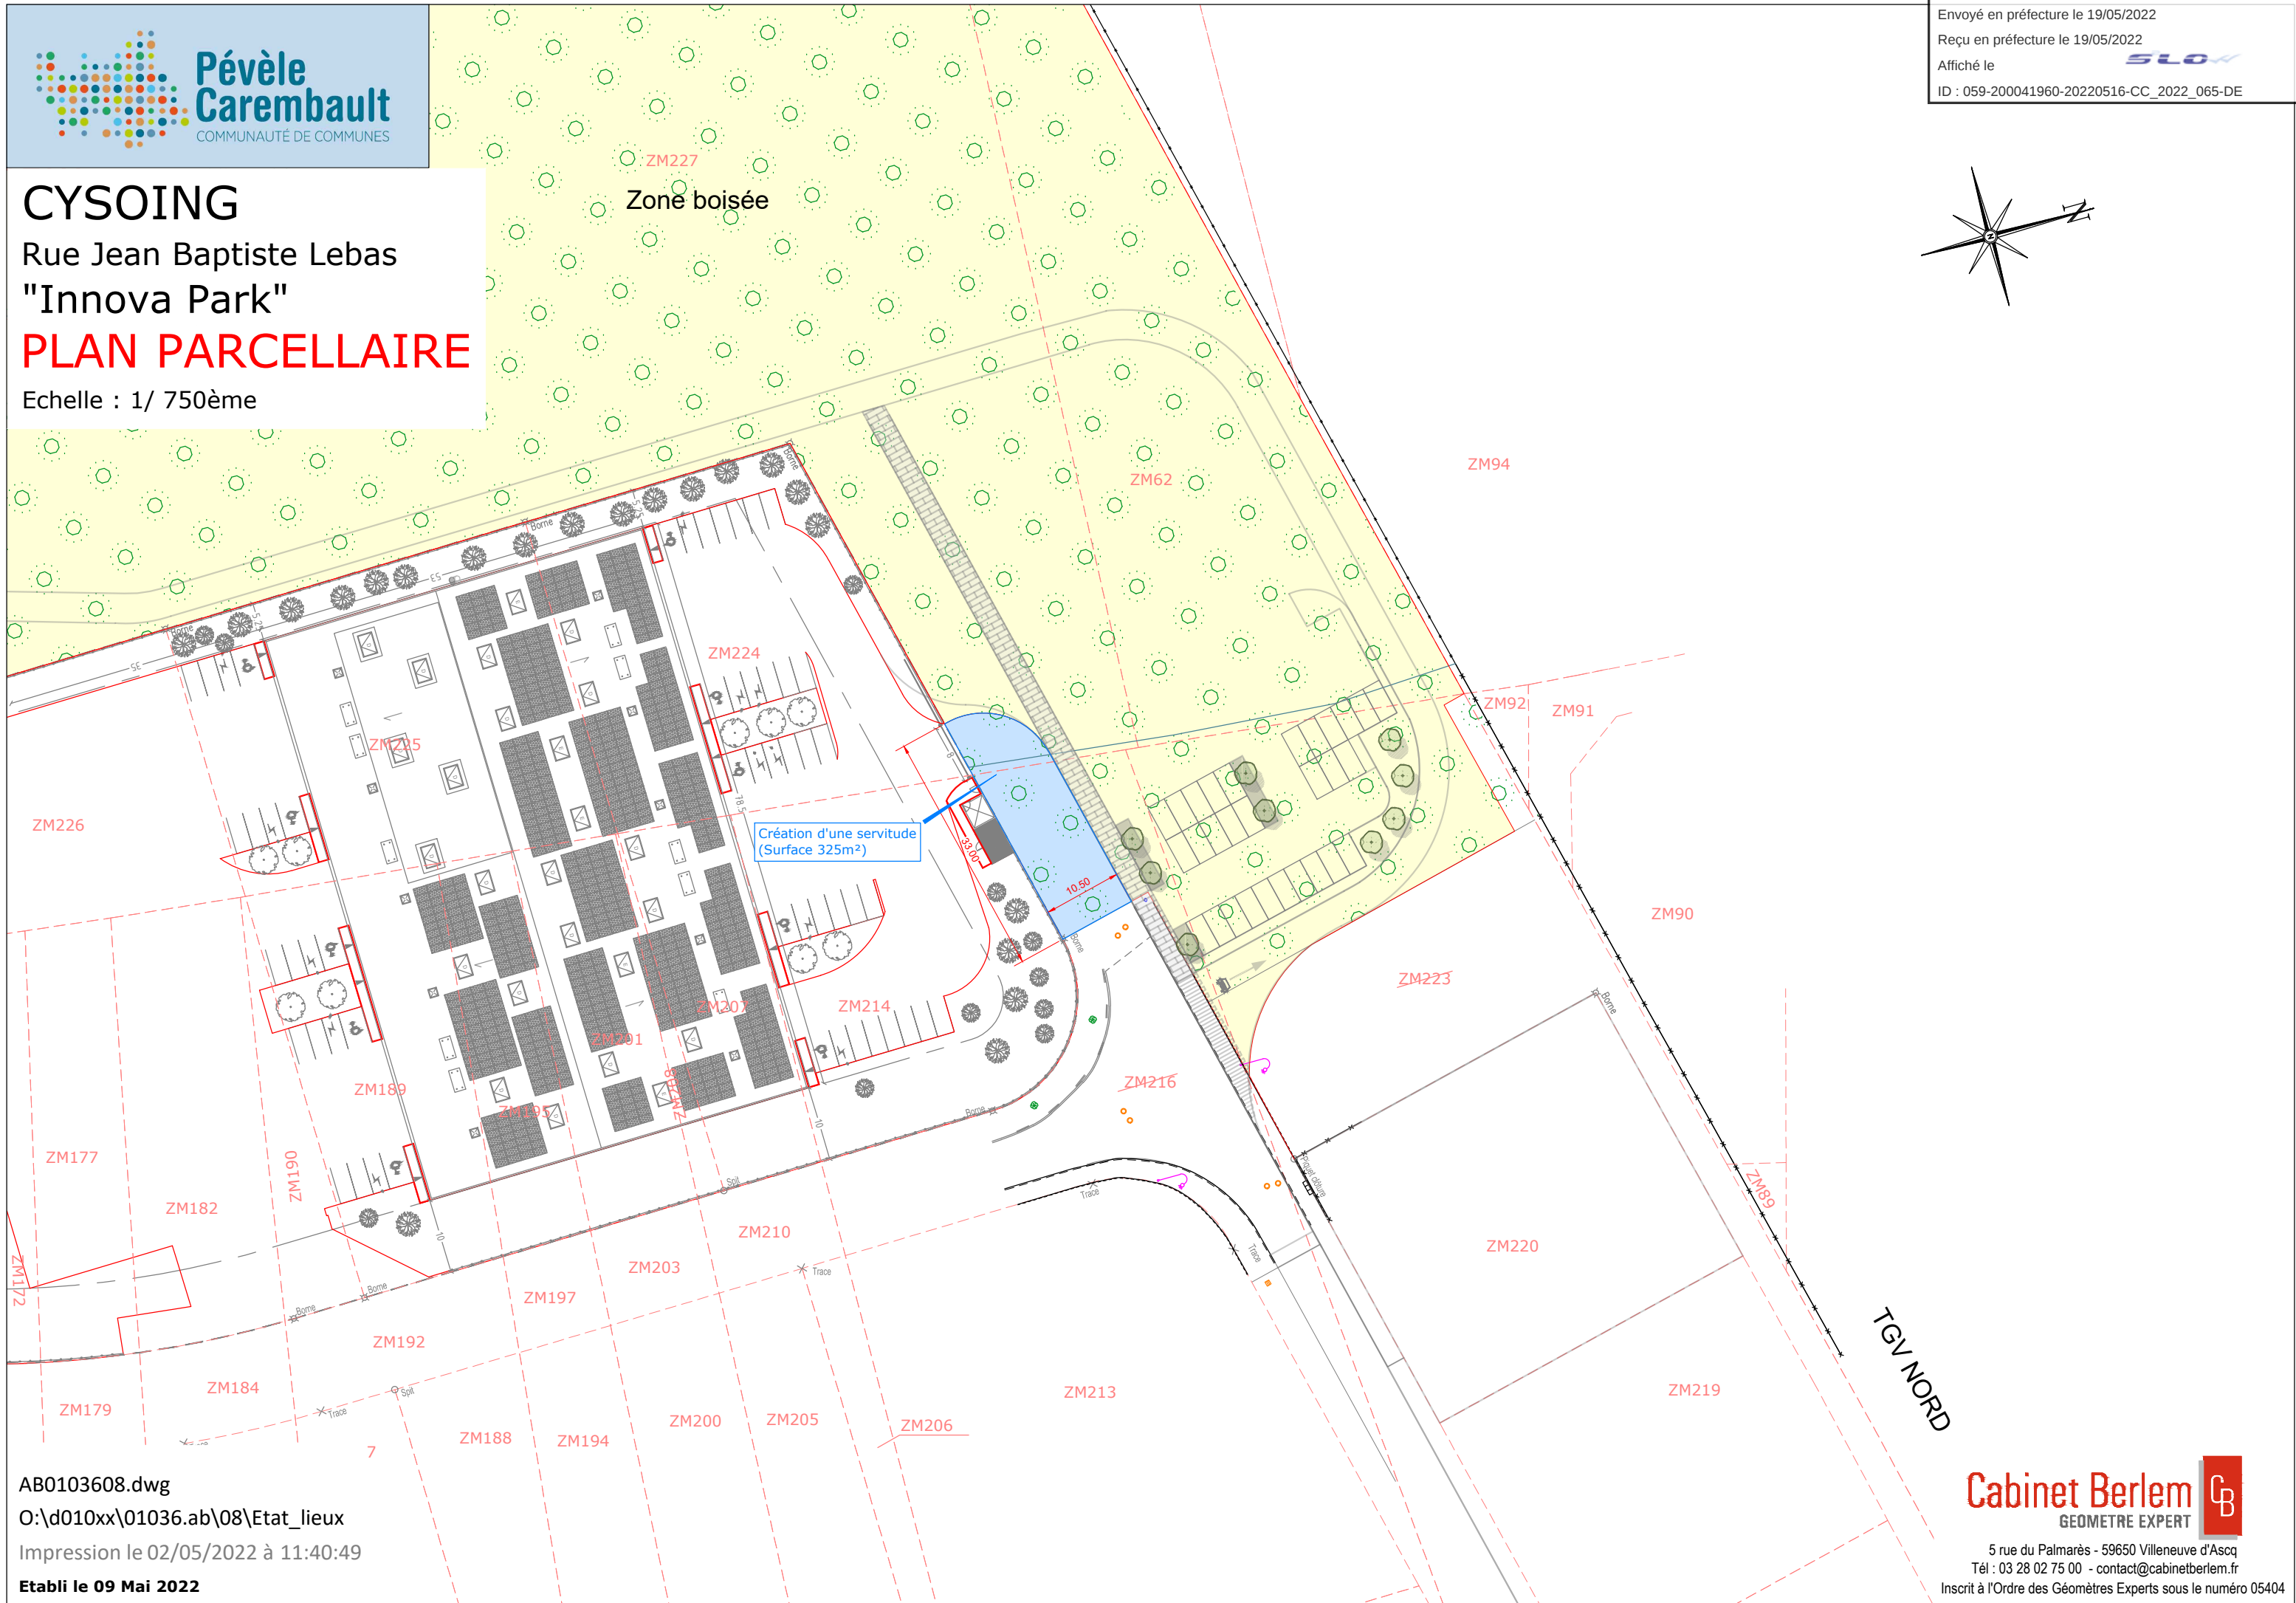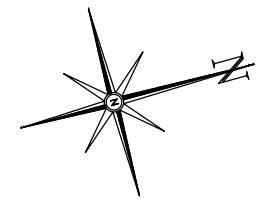

AB0103608.dwg

O:\d010xx\01036.ab\08\Etat_lieux

Impression le 02/05/2022 à 11:40:49

Etabli le 09 Mai 2022

Cabinet Berlem 
GEOMETRE EXPERT

5 rue du Palmarès - 59650 Villeneuve d'Ascq
Tél : 03 28 02 75 00 - contact@cabinetberlem.fr
Inscrit à l'Ordre des Géomètres Experts sous le numéro 05404