


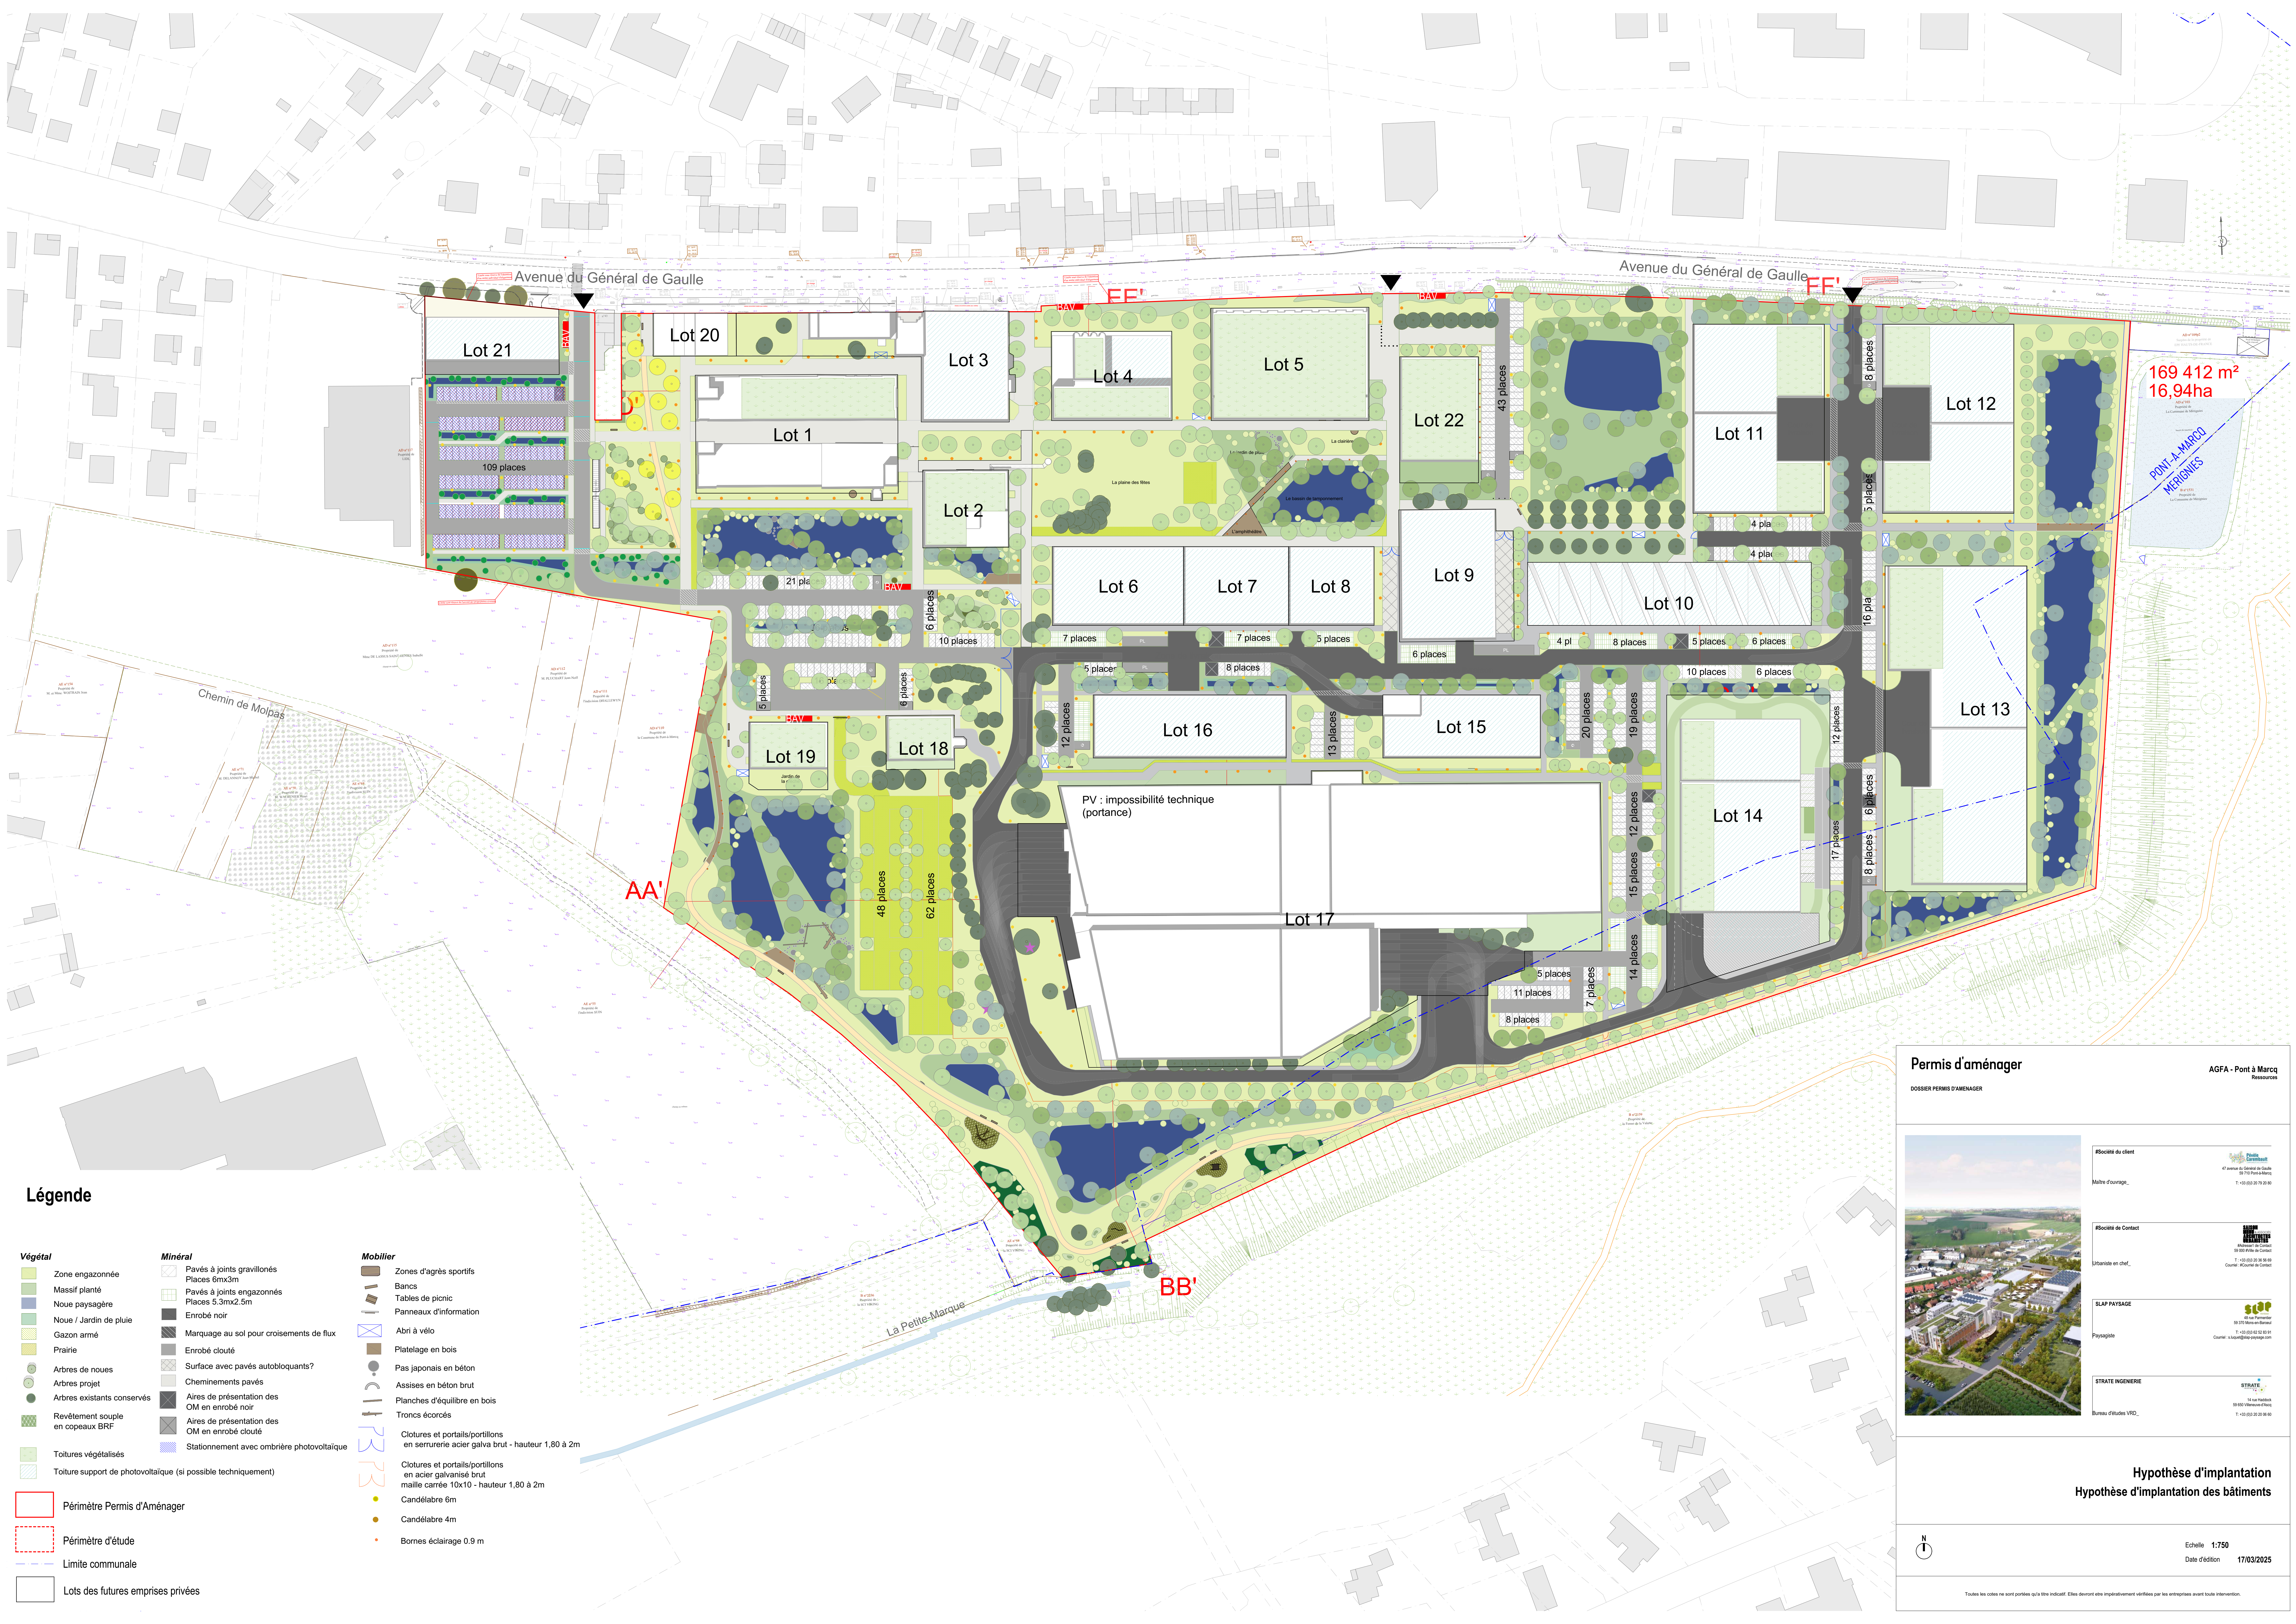

Légende

Végétal

- Zone engazonnée
- Massif planté
- Noue paysagère
- Noue / Jardin de pluie
- Gazon armé
- Prairie
- Arbres de noues
- Arbres projet
- Arbres existants conservés
- Revêtement souple en copeaux BRF
- Toitures végétalisées
- Toiture support de photovoltaïque (si possible techniquement)

Minéral

- Pavés à joints gravillonnés
- Places 6mx3m
- Pavés à joints engazonnés
- Places 5.3mx2.5m
- Enrobé noir
- Marquage au sol pour croisements de flux
- Enrobé clouté
- Surface avec pavés autobloquants?
- Cheminements pavés
- Aires de présentation des OM en enrobé noir
- Aires de présentation des OM en enrobé clouté
- Stationnement avec ombrière photovoltaïque

Mobilier

- Zones d'agrs sportifs
- Bancs
- Tables de picnic
- Panneaux d'information
- Abri à vélo
- Platelage en bois
- Pas japonais en béton
- Assises en béton brut
- Planches d'équilibre en bois
- Troncs écorcés
- Clotures et portails/portillons en serrurerie acier galva brut - hauteur 1,80 à 2m
- Clotures et portails/portillons en acier galvanisé brut, maille carrée 10x10 - hauteur 1,80 à 2m
- Candélabre 6m
- Candélabre 4m
- Bornes éclairage 0.9 m

- Périmètre Permis d'Aménager
- Périmètre d'étude
- Limite communale
- Lots des futures emprises privées

Permis d'aménager

DOSSIER PERMIS D'AMENAGER

#Société du client

Maitre d'ouvrage,

#Société de Contact

Universite en chef,

SLAP PAYSAGE

Paysagiste

STRATE INGENIERIE

Bureau d'Etudes VRD,

AGFA - Pont à Marcq
Ressources

Permis d'aménager
47 avenue du Général de Gaulle
59 170 Pont à Marcq
T : +33 (0)3 20 16 16 00
Courriel : bureau@agfa-engineering.com

STRATE
14 rue Pasteur
59 270 Valenciennes Cedex 03
T : +33 (0)3 20 16 16 00
Courriel : bureau@agfa-engineering.com

Hypothèse d'implantation

Hypothèse d'implantation des bâtiments

Echelle 1:750

Date d'édition 17/03/2025

Toutes les cotes ne sont portées qu'à titre indicatif. Elles devront être impérativement vérifiées par les entreprises avant toute intervention.

169 412 m²
16,94ha
PONT-A-MARCO
MERIGNIES