




VILLE DE
PONT-A-MARCQ

7.2 Assainissement

Approbation
Vu pour être annexé à la délibération en
date du : *08/03/2026*

*duc FOURRY, Président de Pévèle
Carembault*



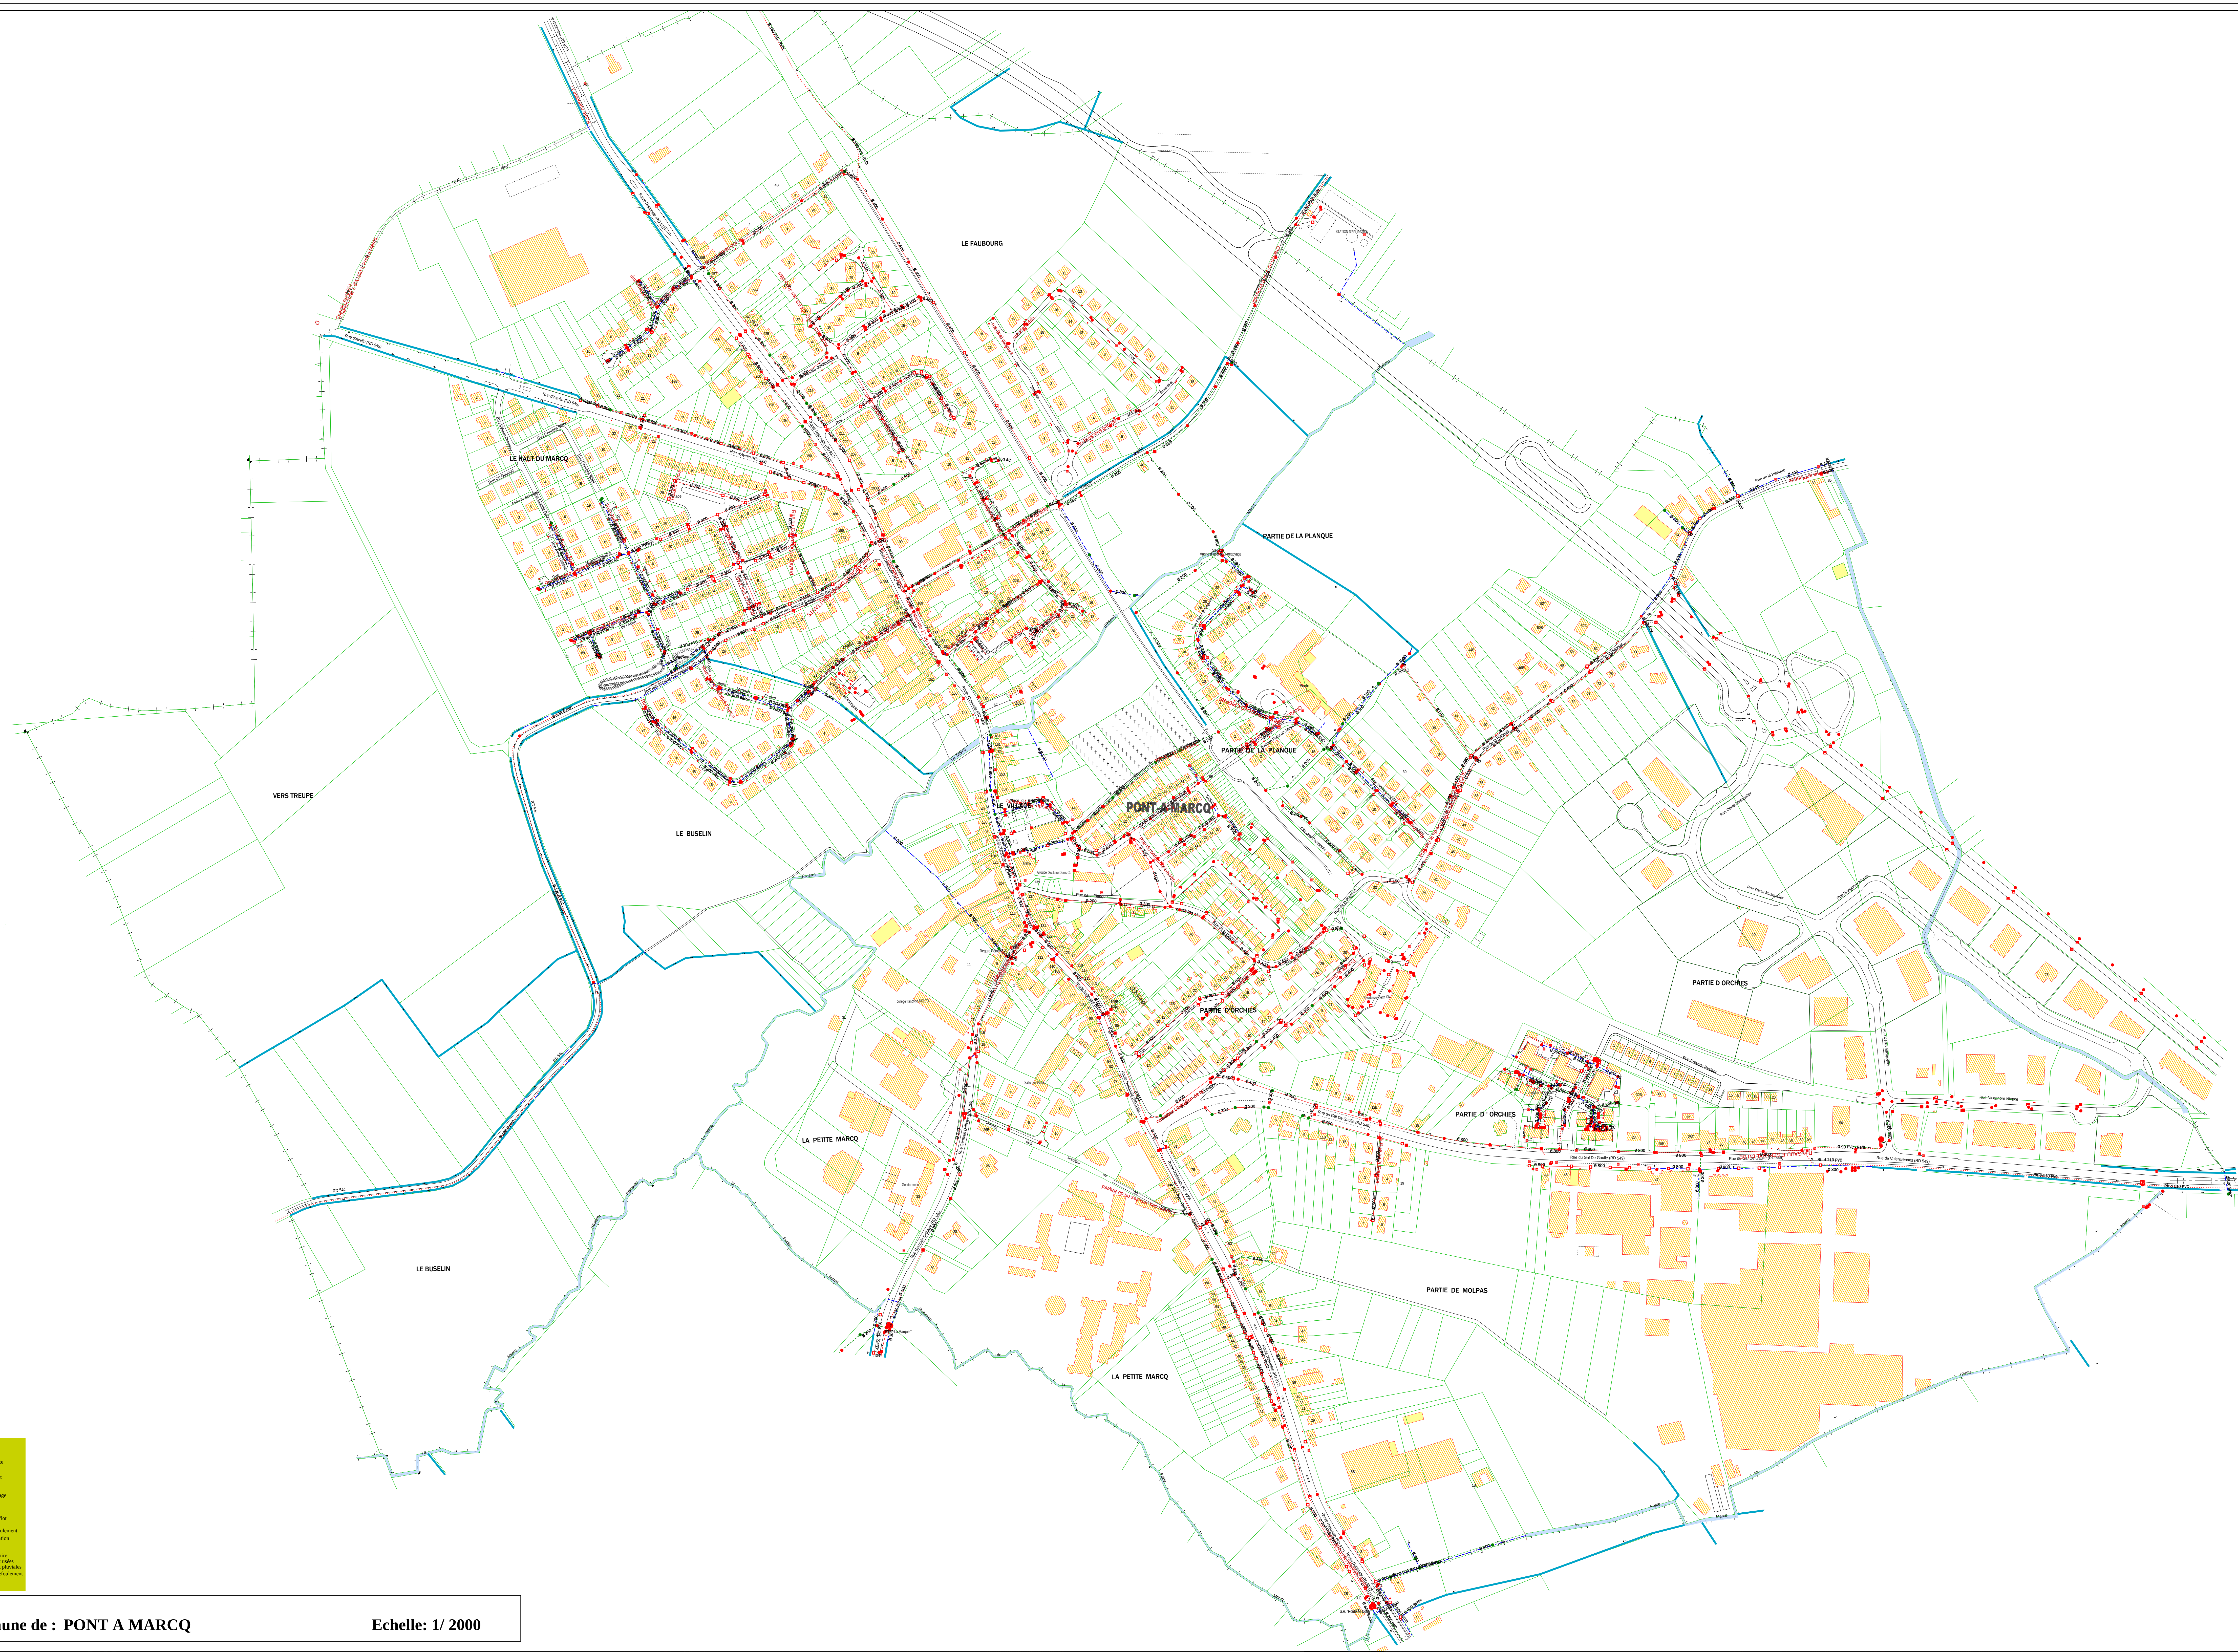

Légende:

- Regard de visite
- Bouche d'égout
- Gutter
- Évier de charge
- Regard berge
- Séparateur de flux
- Station de traitement
- Station d'épuration
- Branche
- Conduite enterrée
- Conduite sans couverture
- Conduite sans planches
- Conduite de refoulement